


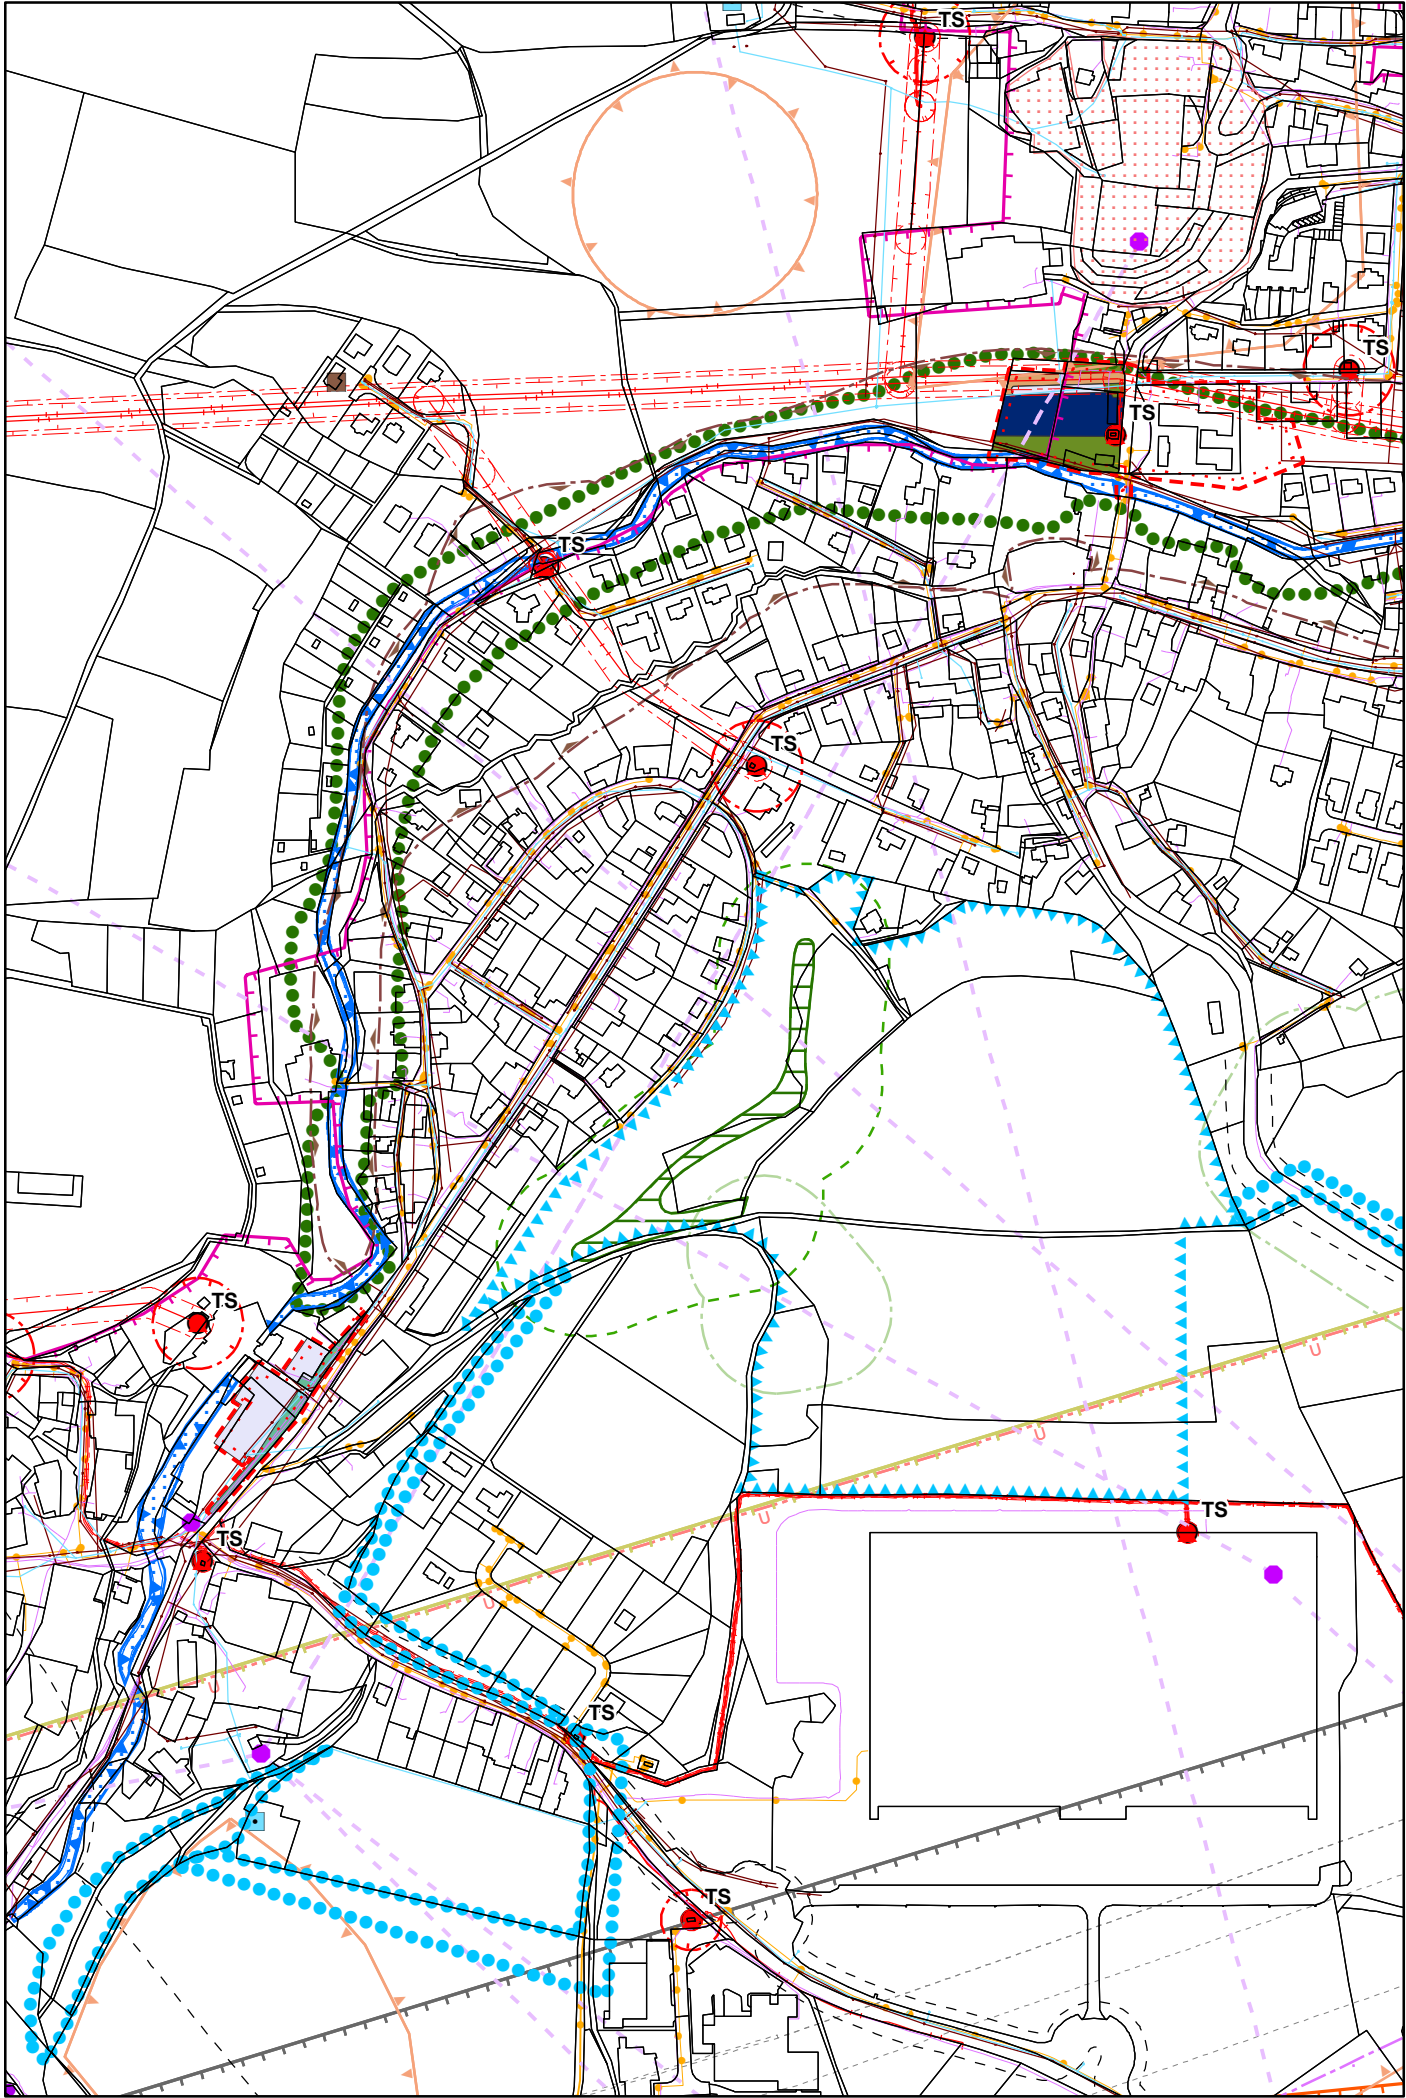

LIMITY VYUŽITÍ ÚZEMÍ

- lokální biokoridor
- lokální biocentrum
- hranice údolní nivy
- nivní půdy dle BPEJ
- nemovitá kulturní památka
- území s častým výskytem archeologických nálezů
- elektronické komunikační zařízení
- vodojem
- ochranné pásmo elektrické stanice
- vodovod
- kanalizace
- komunikační vedení
- radiové směrové spoje
- ochranné pásmo komunikačního vedení
- elektrické vedení VN
- ochranné pásmo elektrického vedení VN a VVN
- plynovod STL
- ochranné pásmo plynovodu
- silniční ochranné pásmo a dálniční
- ochranné pásmo Letiště Ruzyně hlukové - zóna A
- ochranné pásmo Letiště Ruzyně hlukové - zóna B
- ochranné pásmo Letiště Ruzyně ornitologické
- ochranné pásmo Letiště Ruzyně ochrana před nebezpečnými a klamavými světly
- ochranné pásmo Letiště Ruzyně výškové omezení staveb
- ochranné pásmo Letiště Ruzyně omezení staveb vzdušných vedení VN a VVN
- ochranné pásmol radaru Kbely
- zvláště chráněné území
- ochranné pásmo zvláště chráněného území
- vzdálenost 50m od okraje lesa
- aktivní zóna záplavy
- záplavové území Q100

celé správní území je zájmovým územím Ministerstva obrany z hlediska povolování vyjmenovaných druhů staveb

celé správní území obce Tuchoměřice leží v ochranném pásmu se zákazem laserových zařízení sektor A veřejného mezinárodního letiště Praha – Ruzyně a v ochranném pásmu se zákazem laserových zařízení sektor B neveřejného mezinárodního letiště Praha/Vodochody

A. ZASTAVITELNÉ ÚZEMÍ

A.1. ČÁSTI ÚZEMÍ URČENÉ K ZASTAVĚNÍ

stav	návrh	výhled	
			občanské vybavení
			veřejný prostor
			veřejná zeleň
			doprovodná zeleň v zastavěném území a zastavitelné ploše
			účelová komunikace v sídle
			plochy dopravní vybavenosti

LIMITY NAVRŽENÉ ZMĚNOU ÚPNSÚ

	hranice zastavitelných ploch
--	------------------------------

HLAVNÍ VÝKRES VČETNĚ DOPRAVY, ÚSES, LIMITŮ ZMĚNA Z6 ÚPNSÚ TUCHOMĚŘICE ETAPA NÁVRH K VEŘEJNÉMU PROJEDNÁNÍ DATUM ZPRACOVÁNÍ 11/2022	VÝKRES	PARÉ	ING. ARCH. J. MEJSNAROVÁ, AUTORIZOVANÝ ARCHITEKT URBANISTICKÉ STUDIO SPOLUPRÁCE: ING. ARCH. M. TUNKOVÁ, AUTORIZOVANÝ ARCHITEKT ING. D. FRANKE, Ph.D.	Označení správního orgánu, který poslední změnu územního plánu vydal:	Zastupitelstvo obce Tuchoměřice
				Pořadové číslo poslední změny:	6
				Datum nabytí účinnosti poslední změny:	
				Jméno a příjmení, funkce a podpis oprávněné osoby pořizovatele, otisk úředního razítka:	
				Starosta obce pan Ing. Pavel Cihlár, Ph. D.	