


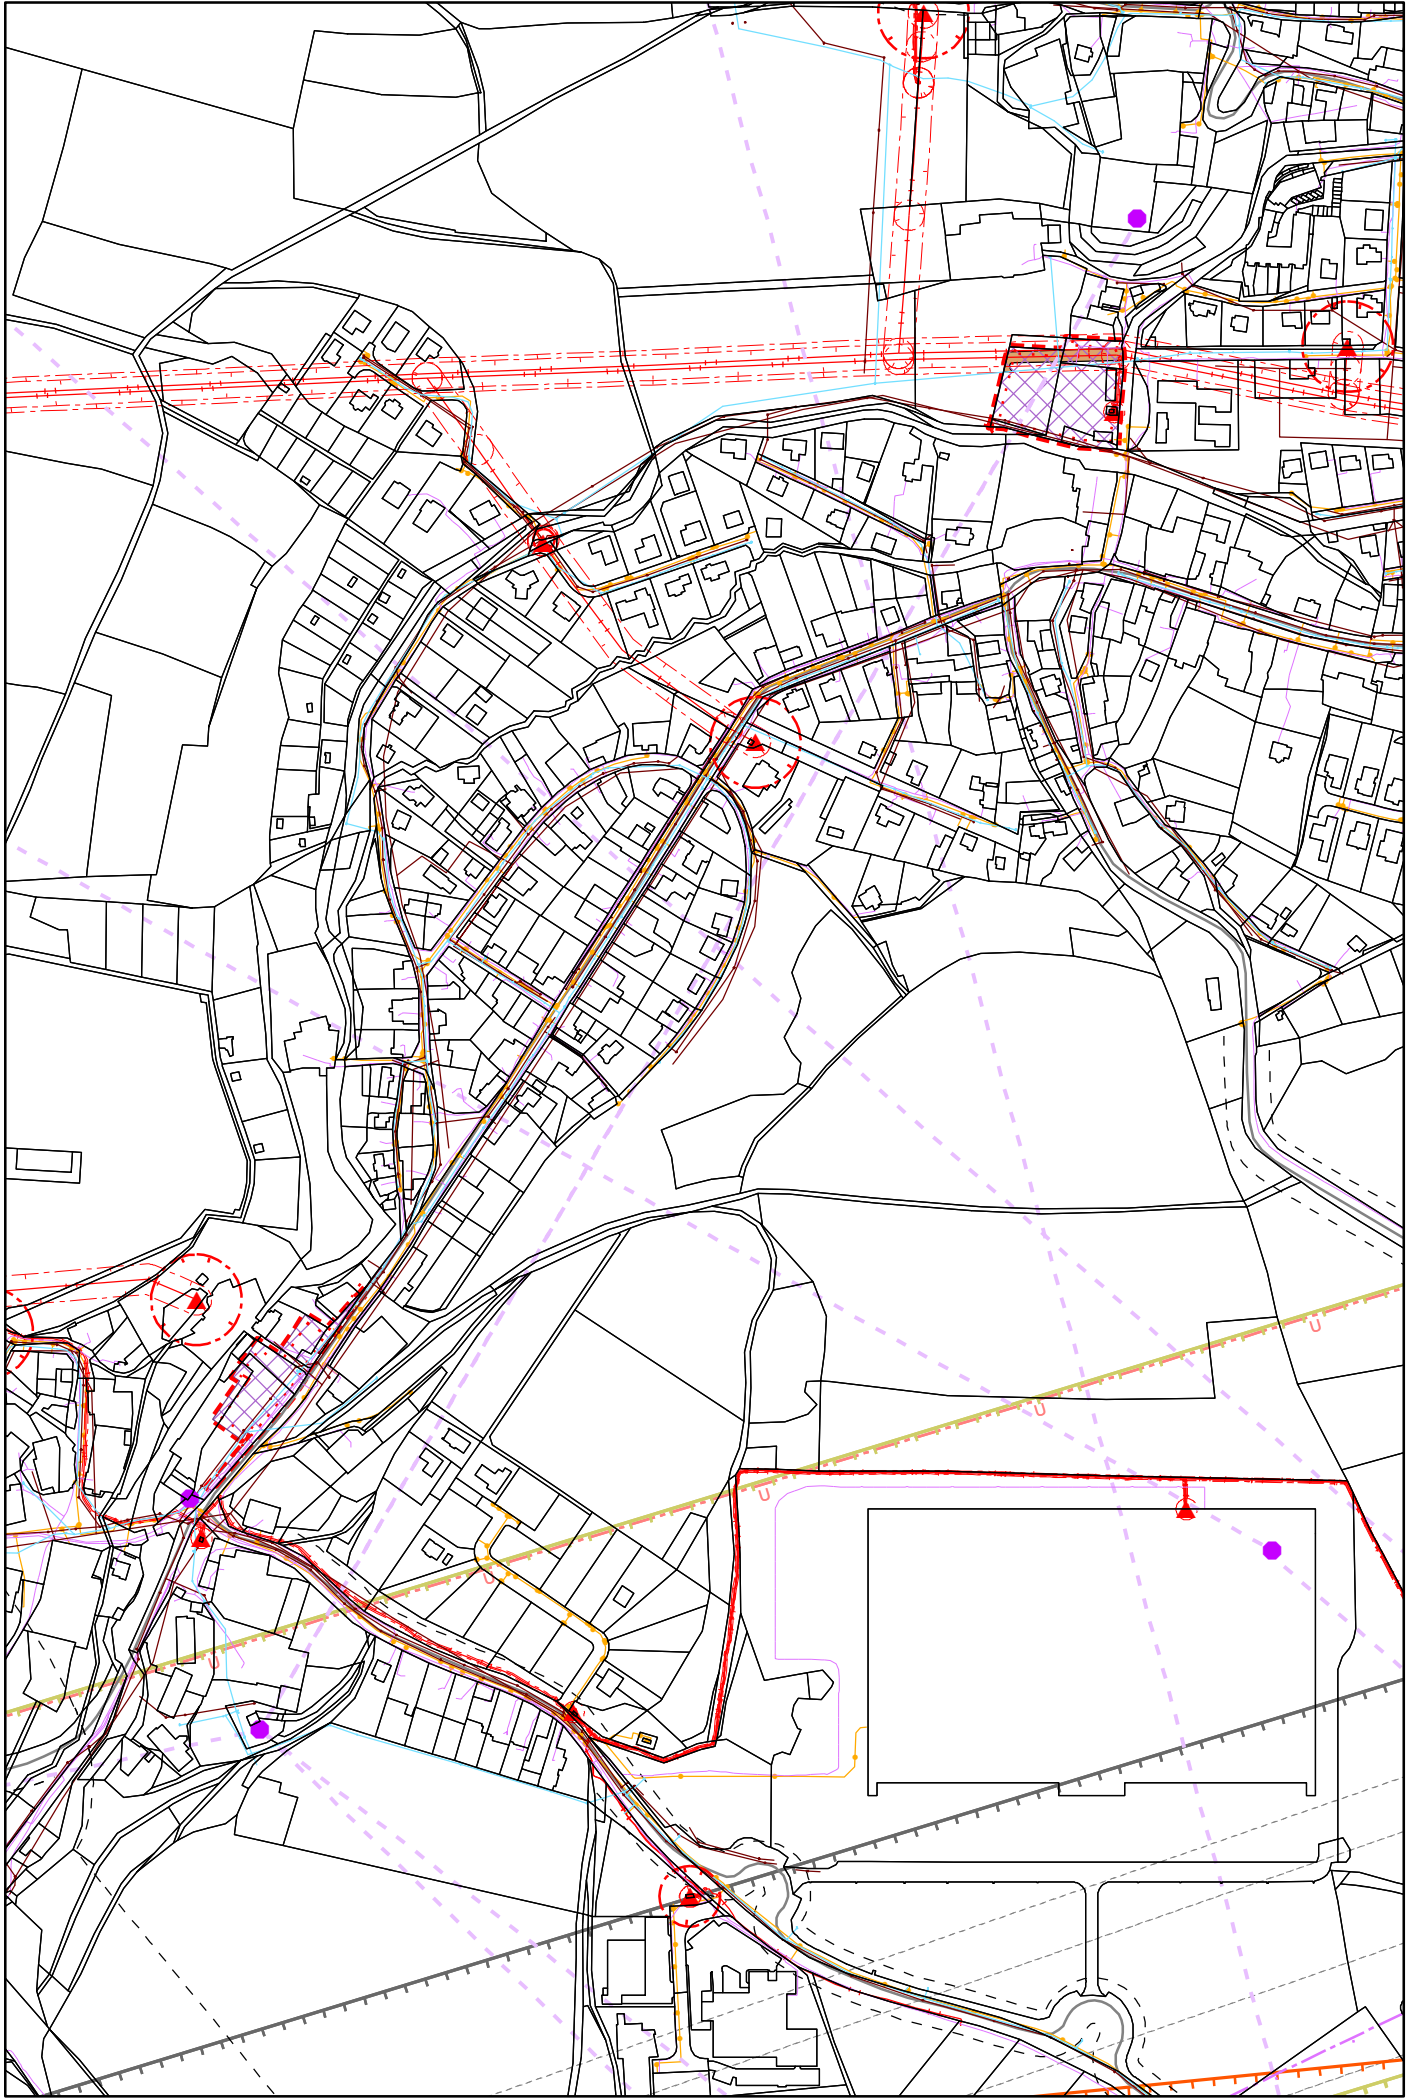

VYBRANÉ LIMITY VYUŽITÍ ÚZEMÍ

- elektronické komunikační zařízení
- elektrická stanice - napětí 22 kV
- ochranné pásmo elektrické stanice
- vodovod
- kanalizace
- komunikační vedení
- radiové směrové spoje
- ochranné pásmo komunikačního vedení
- elektrické vedení VN
- ochranné pásmo elektrického vedení VN a VVN
- plynovod STL
- silniční ochranné pásmo
- silnice III. třídy (ochranné pásmo 15 m)
- ochranné pásmo Letiště Ruzyně hlukové - zóna B
- ochranné pásmo Letiště Ruzyně ornitologické
- ochranné pásmo Letiště Ruzyně ochrana před nebezpečnými a klamavými světly
- ochranné pásmo Letiště Ruzyně výškové omezení staveb
- ochranné pásmo Letiště Ruzyně omezení staveb vzdušných vedení VN a VVN
- ochranné pásmol radaru Kbely

celé správní území je zájmovým územím Ministerstva obrany z hlediska povolování vyjmenovaných druhů staveb
celé správní území obce Tuchoměřice leží v ochranném pásmu se zákazem laserových zařízení sektor A veřejného mezinárodního letiště Praha – Ruzyně a v ochranném pásmu se zákazem laserových zařízení sektor B neveřejného mezinárodního letiště Praha/Vodochody

A. ZASTAVITELNÉ ÚZEMÍ

A.1. ČÁSTI ÚZEMÍ URČENÉ K ZASTAVĚNÍ

stav

návrh

výhled

účelová komunikace v sídle

LIMITY NAVRŽENÉ ZMĚNOU ÚPNSÚ

hranice zastavitelných ploch

NÁVRH ZÁSOBOVÁNÍ PLOCH TECHNICKOU INFRASTRUKTUROU

plochy jsou navrženy na zásobování pitnou vodou z veřejného vodovodu (vč. mlýnů), na zásobování středotlakým plynovodem a na likvidaci odpadních vod do společné splaškové kanalizace. Nová výstavba v zastavitelných plochách je podmíněna napojením na oddílnou kanalizaci odpadních vod do společné ČOV

KONCEPCE VEŘEJNÉ INFRASTRUKTURY	VÝKRES	PARÉ	ING. ARCH. J. MEJSNAROVÁ, AUTORIZOVANÝ ARCHITEKT URBANISTICKÉ STUDIO SPOLUPRÁCE: ING. ARCH. M. TUNKOVÁ, AUTORIZOVANÝ ARCHITEKT ING. D. FRANKE, Ph.D.	Označení správního orgánu, který poslední změnu územního plánu vydal:	Zastupitelstvo obce Tuchoměřice
				Pořadové číslo poslední změny:	6
				Datum nabytí účinnosti poslední změny:	
				Jméno a příjmení, funkce a podpis oprávněné osoby pořizovatele, otisk úředního razítka:	
ZMĚNA Z6 ÚPNSÚ TUCHOMĚŘICE	3				
ETAPA NÁVRH K VEŘEJNÉMU PROJEDNÁNÍ					
DATUM ZPRACOVÁNÍ 11/2022				MĚŘÍTKO 1 : 5 000	Starosta obce pan Ing. Pavel Cihlář, Ph. D.