



Níže uvedeného dne, měsíce a roku uzavřeli

CID company s.r.o., se sídlem: K Betání 1094/15, Kunratice, 14800 Praha 4, IČ: 27618161
společnost zapsaná v obchodním rejstříku u Městského soudu v Praze, oddíl C, vložka 119281
zastoupena: Mgr. Hanou Appollonio, jednatelem

na straně jedné (dále jen „**Investor**“)

a

Obec Tuhoměřice

IČ: 00241750

sídlím: V Kněžívce 212, 252 67 Tuhoměřice

zastoupená Ing. Pavlem Cihlářem, PhD., starostou

na straně druhé (dále jen „**Obec**“)

tento

Dodatek č. 3 PLÁNOVACÍ SMLOUVY „rozšíření a vybudování komunikace pro lokalitu JIH“

I.

Úvodní ustanovení

1. Smluvní strany spolu uzavřely dne 19. 6. 2018 Plánovací smlouvu pro rozšíření a vybudování komunikace pro lokalitu JIH ve znění dodatku č. 1 a č. 2 (dále jen „**Plánovací smlouva**“).
2. Přílohou Plánovací smlouvy je dopravní studie s názvem Rozšíření komunikace Ke Kopanině zpracované Ing. Michalem Štěpáníkem, jejímž předmětem popis umístění rozšíření komunikace č. 072, zbudování cyklostezky, chodníku a osvětlení (dále jen „**Nová veřejná infrastruktura**“). Smluvní strany se dohodly na úpravě umístění Nové veřejné infrastruktury tak, jak je uvedena v **příloze č. 1** – situační výkres C.1 vypracovaný 9/2019 spol. ATELIER 6, s.r.o., IČ: 26163535, sídlem Rokycanova 652/30, Žižkov, 130 00 Praha 3, kde je vyznačeno porovnání původní a změněné prostorové situace stavby.

II.

Závěrečná ustanovení

1. Tento dodatek je vyhotoven ve dvou stejnopisech, z nichž každá smluvní strana obdrží po jednom vyhotovení.
2. V případě, že některé ustanovení tohoto dodatku je nebo se stane neúčinné, zůstávají ostatní ustanovení tohoto dodatku účinná. Strany se zavazují nahradit neúčinné ustanovení


vení tohoto dodatku ustanovením jiným, účinným, které svým obsahem a smyslem odpovídá nejlépe obsahu a smyslu ustanovení původního neplatného, resp. neúčinného.

3. Účastníci této dohody prohlašují, že tento dodatek byl sepsán podle jejich pravé a svobodné vůle, určitě, vážně a srozumitelně a že si tento dodatek před jeho podpisem přečetli a s jeho obsahem souhlasí a na důkaz toho připojují své níže uvedené vlastnoruční podpisy.

Příloha č. 1.)

- C.1 výkres situačních vztahů původní varianta
- C.1 výkres situačních vztahů původní – co se nestaví
- C.1 výkres situačních vztahů zkrácení

V TUCHOMĚŘICÍCH dne 8. 10. 2019

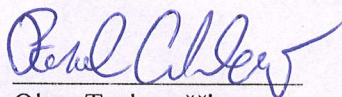

Obec Tuchoměřice
Ing. Pavel Cihlár PhD., starosta


V PRAZE dne 8. 10. 19



CID company s.r.o.,
Mgr. Hana Appollonio, jednatel

PREHLEDNÁ SITUACE STAVBY

MĚŘÍTKO 1:1000

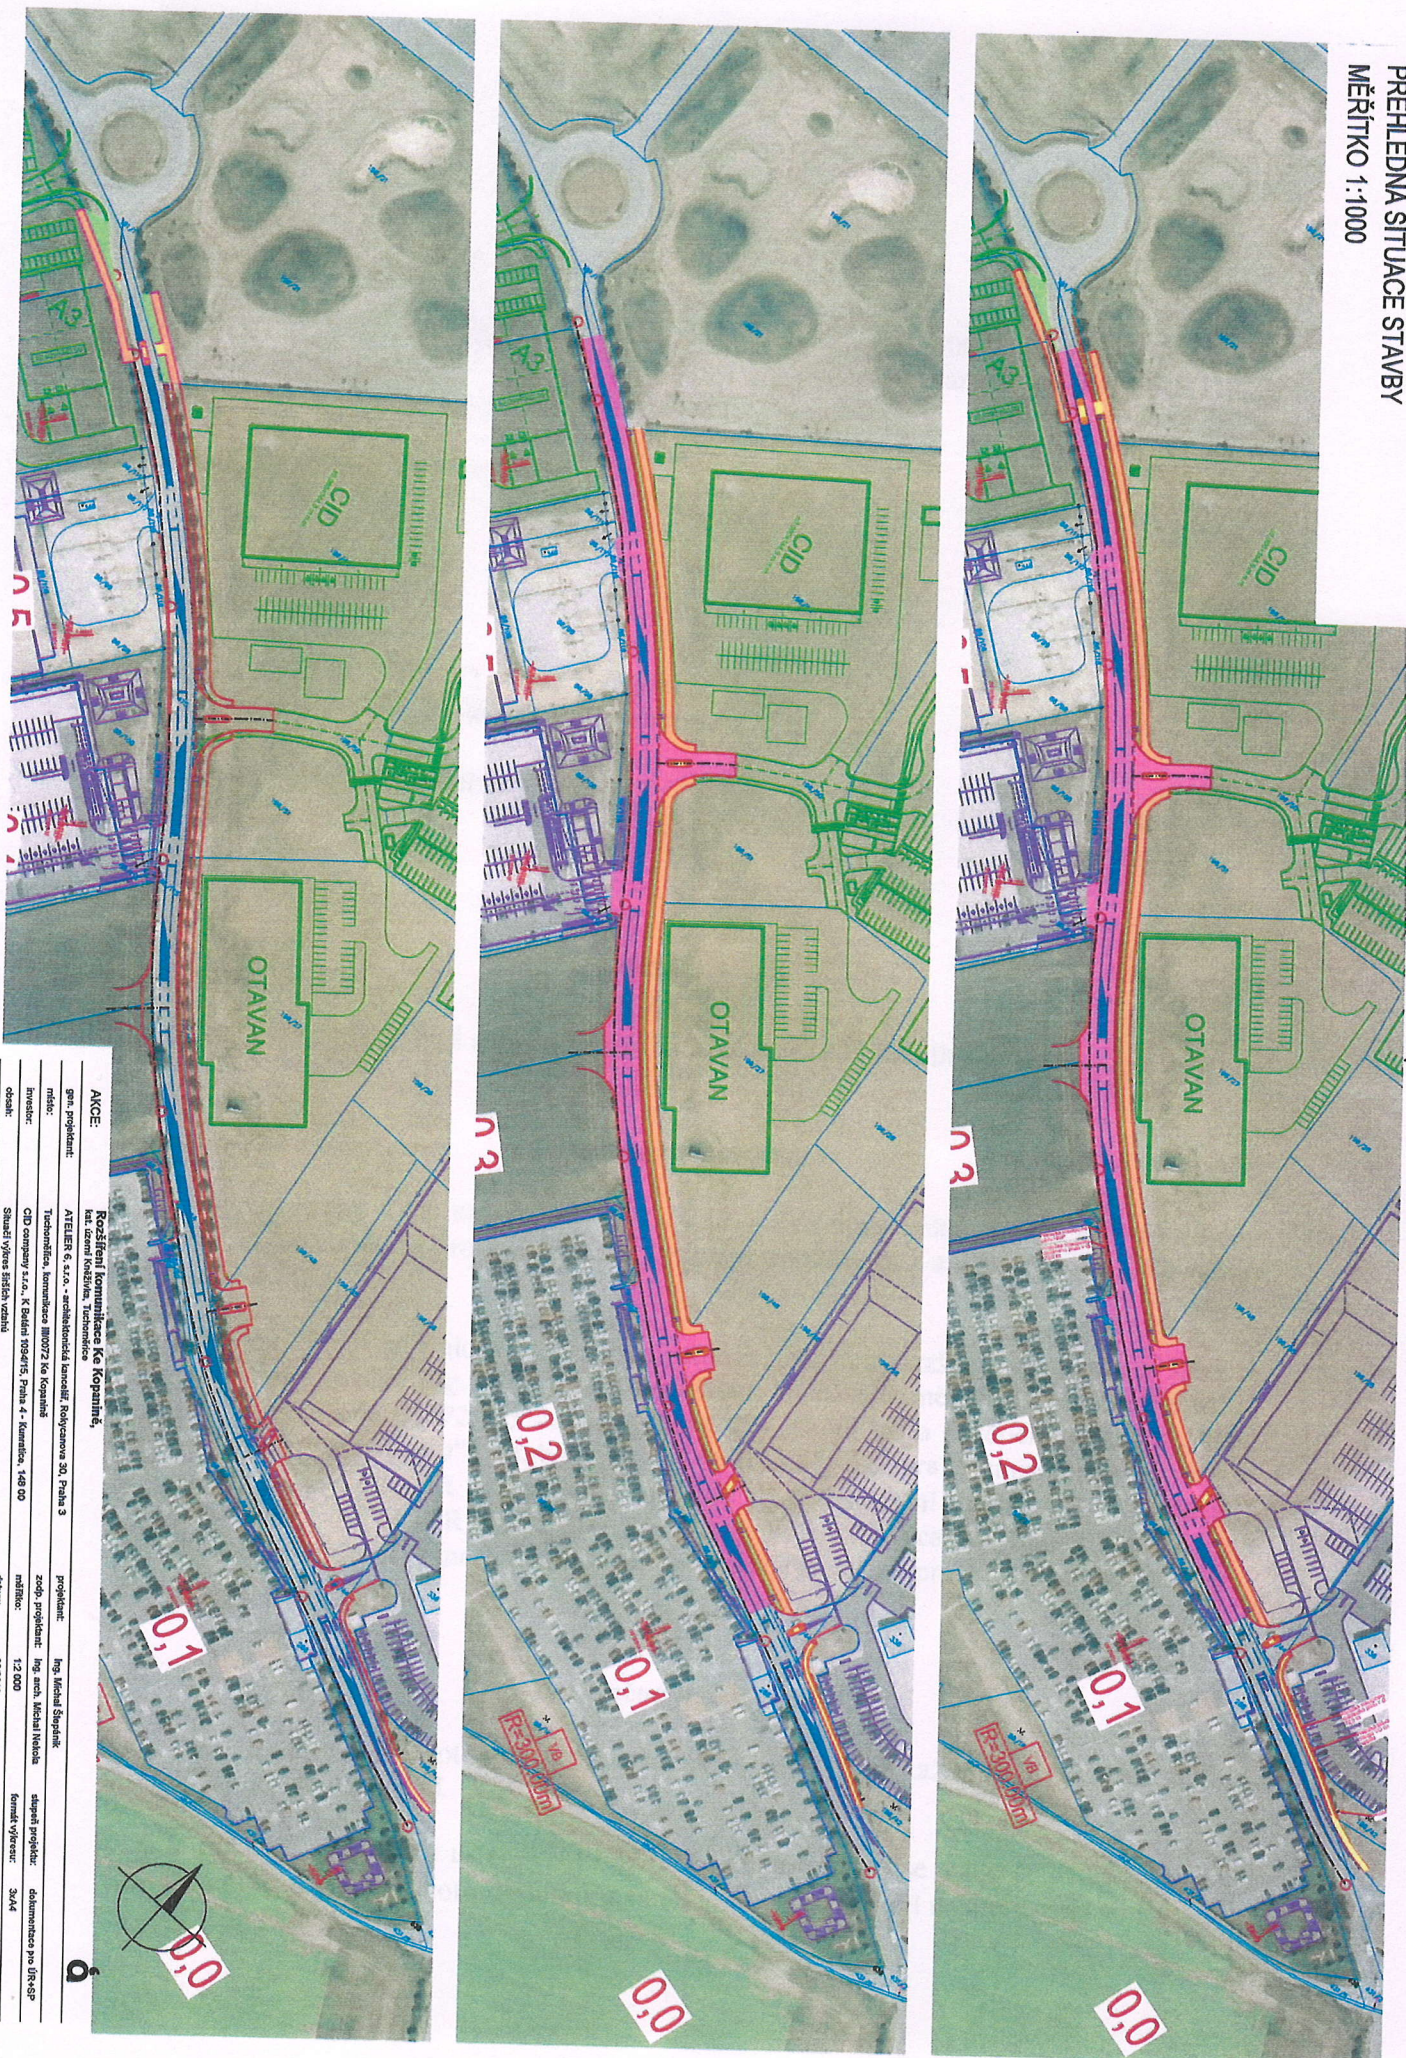

AKCE:			
gm. projektant:	Kozlířeni komunikace ke Kopanině,		
msto:	ATELER S. s. r. o. - architektická kancelář, Rokytno 20, Praha 3		
investor:	Technická, komunikace 100022 ke Kopanině		
objekt:	CIP company s.r.o., K Sadu 1034/15, Praha 4 - Komořany, 140 00		
datum:	Stavba výhledu síťové vazby		
projektant:	Ing. Michal Štěpánek		
zodp. projektant:	Ing. arch. Michal Štěpánek		
mřížka:	1:2 000		
datum:	09/2019		
státní výhled:	3x4		
titul výhled:	C.1		

**Dodatek č. 1 ke
SMLOUVĚ O BUDOUČÍ SMLOUVĚ DAROVACÍ**

CID company s.r.o.,

IČ: 27618161, se sídlem K Betáni 1094/15, 148 00 Praha 4,
zapsaná v obchodním rejstříku u Městského soudu v Praze, sp. zn. C 119281
zastoupena paní Hanou Appollonio, jednatelkou
(dále jen „budoucí dárce“)

a

Obec Tuchoměřice


IČ: 00241750, se sídlem: V Kněžívce 212, 252 67 Tuchoměřice
zastoupena Ing. Pavlem Cihlářem
(dále jen „budoucí obdarovaný“)

uzavřely níže uvedeného dne, měsíce a roku tuto smlouvu o uzavření budoucí smlouvy darovací věci dle § 1785 a násl. a § 2055 a násl. občanského zákoníku

**Článek 1
Základní ustanovení**


- 1.1 Budoucí dárce a budoucí obdarovaný uzavřeli smlouvu o smlouvě budoucí darovací (dále jen „**SOSB**“), kterou ze budoucí dárce zavázal darovat budoucímu obdarovanému části pozemků parc. č. 196/49, par.č. 196/50, par.č. 196/51 v obci Tuchoměřice a katastrálním území Kněžívka vyznačené v geometrickém plánu plánu č. 644-79/2018, Ing. Ivany Tarabové, sídlem Bořivojova 23, 130 00 Praha 3 jako nové pozemky par.č. 196/63, par.č. 196/64 a 196/65.
- 1.2 Lhůta pro uzavření budoucí darovací smlouvy byla sjednána v čl. 2.1 SOSB, tak, že darovací smlouva měla být uzavřena do 31.10.2019.
- 1.3 Smluvní strany se dohodly na následujícím dodatku ke SOSB:
- Lhůta uvedená v čl. 2.1 SOSB k uzavření budoucí darovací smlouvy se prodlužuje do 31.12.2019.*
- 1.4 Tento dodatek byl sepsán ve dvou (2) stejnopisech, přičemž po jednom (1) stejnopisu obdrží každá ze smluvních stran.

V TUCHOMĚŘICÍCH dne 8.10.2019

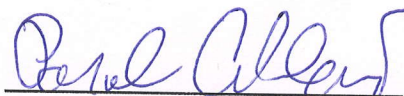

Obec Tuchoměřice
Ing. Pavel Cihlář, starosta

V TUCHOMĚŘICÍCH dne 8.10.19

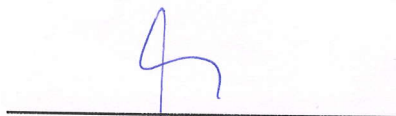

CID company s.r.o.
Hana Appollonio, jednatelka

Návrh na vklad práva do katastru nemovitostí podle § 14 zákona č. 256/2013 Sb.

Spisová značka

V-11896-19-210

vyplní katastrální úřad

Určeno:

Katastrálnímu úřadu pro Středočeský kraj

Katastrálnímu pracovišti Praha-západ

Pod sídlištěm 1800/9, Kobylisy, 18213 Praha

Katastrální úřad pro Středočeský kraj
Katastrální pracoviště Praha - západ
Pod sídlištěm 9, 182 13 Praha 8

datum: 24-09-2019

13: 08: 14

zn: PD 22472/19

počet
příloh: 14

Správní poplatek uhrazen

hotově ve výši 1000,- Kč

I. Údaje o účastnících řízení – právnických osobách

pořadové číslo	název právnické osoby	identifikační číslo
1	Stahl- stěhovací služba, spol. s r.o.	49244400
Adresa sídla		
ulice	č. p.	č. or.
Vrážská	240	22
PSČ	obec	část obce (v Praze název katastrálního území)
15300	Praha	Radotín
ID datové schránky (je-li zřízena)		
262skz7		
fyzická osoba jednající za účastníka řízení (přímo nebo na základě plné moci)		
příjmení, jméno, příp. jména, funkce	razítko (pokud je právnická osoba používá)	
Stahl Jan		
Jednatel		
podpis		

pořadové číslo	název právnické osoby	identifikační číslo
2	Obec Tuchoměřice	241750
Adresa sídla		
ulice	č. p.	č. or.
V Kněžívce	212	
PSČ	obec	část obce (v Praze název katastrálního území)
25267	Tuchoměřice	Tuchoměřice
fyzická osoba jednající za účastníka řízení (přímo nebo na základě plné moci)		
příjmení, jméno, příp. jména, funkce	razítko (pokud je právnická osoba používá)	
Cihlár Pavel		
starosta		
podpis		



II.A Označení práv, která mají být zapsána ke stavbám, pozemkům a právu stavby

Navrhuje se vklad vlastnického práva				
pro: Obec Tuchoměřice (IČO: 241750)				
v pořadí	Číslo řízení, pod kterým byla zapsána poznámka nebo zástavní právo určující pořadí			
k následujícím nemovitostem:				
Pozemky:				
katastrální území	parcelní číslo	údaje dřívější pozemkové evidence	číslo geom. plánu	spoluvl. podíl
Kněžívka	86/113		644-79/2018	1/1

III. Sdělení pro katastrální úřad

Kontaktní údaje:			
Poř. číslo účastníka	ID datové schránky	e-mail	telefon
1	262skz7		
2		<input checked="" type="checkbox"/> cihlar@outuchomerice.cz	<input checked="" type="checkbox"/> 606 287 232

V. Přílohy návrhu na vklad

Stručný název přílohy:	v počtu:
Smlouva darovací, označená datem: 17. 9. 2019	1



Pomocné řízení: ZPV-623215/2019-20
19.9.2019 17:04:25