



SMLOUVA O BUDOUCÍ SMLOUVĚ DAROVACÍ

CID company s.r.o.,

IČ: 27618161, se sídlem K Betáni 1094/15, 148 00 Praha 4,
zapsaná v obchodním rejstříku u Městského soudu v Praze, sp. zn. C 119281
zastoupena paní Hanou Appollonio, jednatelkou
(dále jen „**budoucí dárce**“)

a

Obec Tuchoměřice

IČ: 00241750, se sídlem: V Kněžívce 212, 252 67 Tuchoměřice
zastoupena Ing. Pavlem Cihlářem
(dále jen „**budoucí obdarovaný**“)

uzavřely níže uvedeného dne, měsíce a roku tuto smlouvu o uzavření budoucí smlouvy darovací věci dle § 1785 a násl. a § 2055 a násl. občanského zákoníku

Článek 1

Základní ustanovení

- 1.1 Budoucí dárce je výlučným vlastníkem pozemku parc. č. 196/49, par.č. 196/50, par.č. 196/51 v obci Tuchoměřice a katastrálním území Kněžívka (dále společně jen „**Pozemek**“), jak zapsáno na LV č. 665 u Katastrálního úřadu pro Středočeský kraj, katastrální pracoviště Praha - západ.
- 1.2 Dne **19.6.2018** uzavřely strany plánovací smlouvu (dále jen „**Plánovací smlouva**“), ve které se budoucí dárce v čl. VII odst.1) zavázal bezplatně převést do vlastnictví budoucího obdarovaného část Pozemku (dále jen „**Část Pozemku**“) za účelem výstavby Nové veřejné infrastruktury – rozšíření komunikace č. 072 a vybudování cyklostezky (dále jen „**Rozšíření komunikace**“).
- 1.3 Strany se tímto zavazují, po splnění níže sjednaných podmínek, uzavřít na Část Pozemku darovací smlouvu (dále jen „**Darovací smlouva**“). Závazné znění darovací smlouvy je připojeno v **Příloze 1** k této smlouvě.
- 1.4 Část Pozemku je vyznačena na geometrickém plánu č. 644-79/2018 Ing. Ivany Tarabové, sídlem Bořivojova 23, 130 00 Praha 3 (dále jen „geometrický plán“), který je připojen k této smlouvě jako **Příloha 2**. Část pozemku je v geometrickém plánu vyznačena jako nové pozemky par.č. 196/63, par.č. 196/64 a 196/65.

Článek 2 Uzavření Darovací smlouvy

- 2.1 Smluvní strany se dohodly, že Darovací smlouva bude uzavřena poté, co Budoucí dárce zajistí zřízení:
- a) věcných břemen (služebností) potřebných k realizaci stavby na pozemku par. č. 196/49 a par.č. 196/14, a případně par. č. 196/51, dle příslušné projektové dokumentace či požadavků stavebního úřadu,
 - b) zřízení práva cesty přes pozemek par.č. 196/50, pro sousední pozemky,
- vše v k.ú. Kněžívka (dále jen „**Služebnosti**“),
- nejpozději však do **31.10.2019**.
- 2.2 Budoucí dárce dále prohlašuje, že uzavřel / hodlá uzavřít smlouvu o zřízení budoucího věcného břemene s:
- a) ČEZ Distribuce, a. s. IČ 24729035, DIČ CZ24729035 se sídlem Děčín, Děčín IV- Podmokly, Teplická 874/8, PSČ 405 02 O UMÍSTĚNÍ STAVBY č. IV-12-6023378/SOBSVB – umístění zařízení distribuční soustavy vedení kabelů VN na pozemku par. č. 196/50 a par.č. 196/51 (dále jen „vedení VN“),
 - b) Případné další smlouvy s provozovateli inženýrských sítí, které budou nutné pro realizace staveb na pozemku par.č. 196/14 a 196/49 a případně 196/51, k.ú. Kněžívka, dle příslušné projektové dokumentace či požadavků stavebního úřadu.
- (dále jen „**Smlouvy s poskytovateli**“).
- 2.3 Před uzavřením Darovací smlouvy se zavazuje Budoucí dárce předat Budoucímu obdarovanému veškeré zřizovací tituly - smlouvy či prohlášení o Služebnostech a Smlouvách s poskytovateli.
- 2.4 V případě, že by před uzavřením darovací smlouvy byl vypracován geometrický plán podle, kterého by Budoucí dárce měl darovat část Části Pozemku **Středočeskému Kraji**, bude odpovídajícím způsobem upraveno vymezení Části Pozemku. Pokud bude takový geometrický plán vypracován až po uzavření Darovací smlouvy, prohlašuje Budoucí obdarovaný, že uzavře se Středočeským Krajem darovací smlouvu v potřebném rozsahu, dle geometrického plánu vyhotoveného v souladu s příslušnou projektovou dokumentací.
- 2.5 V případě, že budou do katastru nemovitostí před uzavřením Darovací smlouvy již **zapsány** do katastru nemovitostí pozemky par.č. 196/63, par.č. 196/64 a 196/65, bude budoucí Darovací smlouva znít na převod těchto pozemků.
- 2.6 Budoucí dárce vyzve budoucího obdarovaného k uzavření Darovací smlouvy písemnou výzvou (dále jen „**Výzva**“) do třiceti (30) dní od splnění podmínky odst. 2.1. toho-

to článku. Neučiní-li tak Budoucí dárce, je Výzvu k uzavření Darovací smlouvy učinit Budoucí obdarovaný.

- 2.7 K Výzvě bude přiloženo podepsané vyhotovení Darovací smlouvy, které bude ve všech podstatných částech odpovídat znění v Příloze 1. Druhá smluvní strana je povinna uzavřít Darovací smlouvu do třiceti (30) dní od doručení řádné Výzvy se všemi požadovanými přílohami.
- 2.8 Účastníci této smlouvy se dohodli, že veškerá práva a povinnosti z této smlouvy přechází i na jejich právní nástupce. Právním nástupcem Budoucího dárce se rozumí případný další vlastník Části Pozemku.


Článek 3 Závěrečná ustanovení

- 3.1 Tato smlouva nabývá platnosti a účinnosti dnem svého podpisu.
- 3.2 Tuto smlouvu lze měnit či doplňovat výhradně ve formě písemných dodatků. Jakékoli oznámení, pokyn, sdělení nebo dokument, který má být doručen podle této smlouvy, musí mít písemnou formu. Práva a povinnosti z této smlouvy přecházejí na právní nástupce, tj. v případě budoucího dárce na budoucího vlastníka Pozemku.
- 3.3 Tato smlouva a její výklad se řídí českým právem. Pokud některé ustanovení této smlouvy bude nebo se stane v jakémkoli ohledu protiprávním, neplatným nebo nevymahatelným podle jakéhokoli práva, nebude tím dotčena ani oslabena platnost a vymahatelnost ostatních ustanovení této smlouvy, ani platnost a vymahatelnost tohoto ustanovení podle jakéhokoli jiného práva. Smluvní strany se zavazují takové protiprávní, neplatné nebo nevymahatelné ustanovení bezodkladně nahradit začleněním jiného ustanovení formou dodatku k této smlouvě, které (i) nejlépe vede k dosažení původního záměru stran, a (ii) je zákonné, platné a vymahatelné v souladu s příslušnými právními předpisy.
- 3.4 Tato smlouva byla sepsána ve dvou (2) stejnopisech, přičemž po jednom (1) stejnopisu obdrží každá ze smluvních stran.

Příloha č. 1 / – vzor darovací smlouvy

Příloha č. 2 / - geometrický plán

V ČESKÉ REPUBLICE dne 27.6.2019

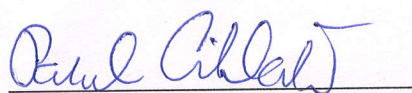

Obec Tuchoměřice

Ing. Pavel Cihlár, starosta



V PRAZE dne 17.6.2019

CID company s.r.o.
K Betáni 15/1094
148 00 Praha 4 - Kunratice
IČ: 276 18 161

CID company s.r.o.

Hana Appollonio, jednatelka

DAROVACÍ SMLOUVA

CID company s.r.o.,

IČ: 27618161, se sídlem K Betáni 1094/15, 148 00 Praha 4,
zapsaná v obchodním rejstříku u Městského soudu v Praze, sp. zn. C 119281
zastoupena paní Hanou Appollonio, jednatelkou

(dále jen „**dárce**“)

a

Obec Tuchoměřice

IČ: 00241750, se sídlem: V Kněžívce 212, 252 67 Tuchoměřice
zastoupena Ing. Pavlem Cihlářem, starostou

(dále jen „**obdarovaný**“)

uzavřely níže uvedeného dne, měsíce a roku tuto

Darovací smlouvu

dle § 2055 a násl. občanského zákoníku

Článek 1

Základní ustanovení

- 1.1 Dárce je výlučným vlastníkem pozemku parc. č. 196/49, par.č. 196/50, par.č. 196/51 v obci Tuchoměřice a katastrálním území Kněžívka, jak zapsáno na LV č. 665 u Katastrálního úřadu pro Středočeský kraj, katastrální pracoviště Praha - západ (dále společně jen „**Pozemek**“).
- 1.2 Dárce nechal zpracovat geometrický plán č. [xxx] ze dne [xxx] vyhotovený [xxx], který je Přílohou 1 k této smlouvě (dále jen „**Geometrický plán**“) a kterým byla z Pozemku oddělena část Pozemku nově označená parc. č. 196/[xxx], parc. č. 196/[xxx] , parc. č. 196/[xxx] (dále jen „**Nemovitost**“).
- 1.3 Strany se dohodly na darování Nemovitosti za níže uvedených podmínek.

Článek 2

Darování

- 2.1 Dárce tímto daruje a bezúplatně převádí vlastnické právo k Nemovitosti, včetně všech jejích součástí a veškerého příslušenství, všech práv i povinností, na obdarovaného a obdarovaný tímto Nemovitost do svého vlastnictví přijímá. Nemovitost může být sta-

vebně využita výhradně k za účelem výstavby Nové veřejné infrastruktury – rozšíření komunikace č. 072 a vybudování cyklostezky (dále jen „**Rozšíření komunikace**“).

2.2 Obdarovaný prohlašuje, že byl podrobně seznámen s právním i faktickým stavem Nemovitosti a včetně

- a) věcných břemen (služebností) potřebných k realizaci projektů na pozemku par. č. 196/49 a par.č. 196/14, a případně par. č. 196/51, dle příslušené projektové dokumentace či požadavků stavebního úřadu.
- b) práva cesty přes pozemek par.č. 196/50, pro sousední pozemky,
- c) smlouvy s ČEZ Distribuce, a. s. IČ 24729035, DIČ CZ24729035 se sídlem Děčín, Děčín IV-Podmokly, Teplická 874/8, PSČ 405 02 O UMÍSTĚNÍ STAVBY č. IV-12-6023378/SOBSVB – umístění zařízení distribuční soustavy vedení kabelů VN na pozemku par. č. 196/50 a par.č. 196/51,
- d) smluv s provozovateli inženýrských sítí, které budou nutné pro realizace staveb na pozemku par.č. 196/14 a 196/49 a případně 196/51, k.ú. Kněžívka, dle příslušené projektové dokumentace či požadavků stavebního úřadu.

vše v k.ú. Kněžívka (dále jen „**Zatížení nemovitosti**“).

2.3 Obdarovaný potvrzuje, že mu byly předány veškeré podklady nezbytné k nakládání s Nemovitostí a nebude v tomto směru vůči dárce vznášet žádné další požadavky. Obdarovaný je oprávněn využít Nemovitost výhradně k účelu daru uvedenému v odst. 2.1. výše.

2.4 Obdarovaný se zavazuje na Nemovitosti na výzvu dárce zřídit věcná břemena vedení inženýrských sítí (např. vedení kabelu VN 22), liniových staveb, přístupu a veškerá další obdobná věcná břemena (dále „**Budoucí věcná břemena**“), jejichž potřeba vyplne z realizace projektů realizovaných na pozemcích par.č. 196/14, par. č. 196/49, par. č. 196/50, par.č. 196/51, k.ú. Kněžívka nebo jiných pozemcích souvisejících s Plánovací smlouvou a která **nebyla dosud zřízena** dárce v rámci Zatížení nemovitosti.

2.5 Vlastnické právo k Nemovitosti přejde na obdarovaného vkladem do katastru nemovitostí, a to na základě pravomocného rozhodnutí o povolení vkladu s právními účinky ke dni podání návrhu na vklad příslušnému katastrálnímu úřadu.

2.6 Návrh na vklad svého vlastnického práva k Nemovitosti se zavazuje obdarovaný podat do pěti (5) dní od podpisu této smlouvy, a to zcela na své náklady. Neučiní-li tak, je návrh na vklad oprávněn podat na jeho náklady dárce.

2.7 Obdarovaný tímto potvrzuje, že podpisem této smlouvy dárce splnil svoji povinnost dle čl. IX plánovací smlouvy uzavřené mezi stranami dne 19.6.2018.

Článek 3 Závěrečná ustanovení

- 3.1 Tuto smlouvu lze měnit či doplňovat výhradně ve formě písemných dodatků. Jakékoli oznámení, pokyn, sdělení nebo dokument, který má být doručen podle této smlouvy, musí mít písemnou formu.
- 3.2 Tato smlouva a její výklad se řídí českým právem.
- 3.3 Pokud některé ustanovení této smlouvy bude nebo se stane v jakémkoli ohledu protiprávním, neplatným nebo nevymahatelným podle jakéhokoli práva, nebude tím dotčena ani oslabena platnost a vymahatelnost ostatních ustanovení této smlouvy, ani platnost a vymahatelnost tohoto ustanovení podle jakéhokoli jiného práva. Smluvní strany se zavazují takové protiprávní, neplatné nebo nevymahatelné ustanovení bezodkladně nahradit začleněním jiného ustanovení formou dodatku k této smlouvě, které (i) nejlépe vede k dosažení původního záměru stran, a (ii) je zákonné, platné a vymahatelné v souladu s příslušnými právními předpisy.
- 3.4 Tato smlouva byla sepsána ve třech (3) stejnopisech, přičemž jeden (1) je určen pro vkladové řízení a po jednom (1) stejnopisu obdrží každá ze smluvních stran.

V [xxx] dne [xxx]

V [xxx] dne [xxx]

Obec Tuchoměřice

Ing. Pavel Cihlář, starosta

CID company s.r.o.

Hana Appollonio, jednatelka

PŘEHLED DOSAVADNÍHO A NOVÉHO STAVU ÚDAJŮ KATASTRU NEMOVITOSTÍ

Dávavádní stav				Nový stav										
Parcelní číslo Parcelní číslo Parcelní číslo	Výměra parcely		Druh pozemku	Označení pozemku parcelním číslem	Výměra parcely		Druh pozemku	Typ stavby	Způsob určení výměry	Porovnání se stavem evidence právních vztahů				
	ha	m ²	Způsob využití		Způsob využití	Způsob využití	Díl přechází z pozemku označeného v			Číslo listu vlastnictví	Výměra dílu		Označení dílu	
							katastru	dřívejší			ha	m ²		
86/21	2	82:64	ostat.pl. manipulační.pl.	86/21	2	82:34	ostat.pl. manipulační.pl.		0	86/21	726	2	82:34	
				86/108		30	ostat.pl. manipulační.pl.		0	86/21	726		30	
86/59	*)	8:66	orná půda	86/59		5:18	orná půda		2	86/59	726		5:18	
				86/109		3:49	orná půda		2	86/59	726		3:49	
86/67	*)	1:67:14	orná půda	86/67	1	65:61	orná půda		2	86/67	741	1	65:61	
				86/110		1:54	orná půda		2	86/67	741		1:54	
86/68	*)	29:35	orná půda	86/68		28:99	orná půda		2	86/68	726		28:99	
				86/111		35	orná půda		2	86/68	726		35	
86/74		85:79	orná půda	86/74		84:00	orná půda		2	86/74	757		84:00	
				86/112		1:79	orná půda		2	86/74	757		1:79	
86/77		85:79	orná půda	86/77		82:52	orná půda		2	86/77	758		82:52	
				86/113		3:27	orná půda		2	86/77	758		3:27	
86/87		8:14	orná půda	86/87		7:49	orná půda		2	86/87	726		7:49	
				86/114		65	orná půda		0	86/87	726		65	

*) Rozdíl v součtu výměr v důsledku zaokrouhlení číselně určených výměr podle § 82 odst. 2 katastrální vyhlášky

<h2 style="margin: 0;">GEOMETRICKÝ PLÁN</h2> <p style="margin: 0;">pro rozdělení pozemků</p>	Geometrický plán ověřil úředně oprávněný zeměměřický inženýr.	
	Jméno, příjmení Ing. Ivana Tarabová	Jméno, příjmení Ing. Ivana Tarabová
	Číslo položky seznamu úředně oprávněných zeměměřických inženýrů 1448/1995	Číslo položky seznamu úředně oprávněných zeměměřických inženýrů 1448/1995
	Dne 30.1.2019 Číslo 71/2018	Dne - 8 -02- 2019 Číslo 71/2018
Naležitostmi a přesností odpovídá právním předpisům.		Tento stejnopis odpovídá geometrickému plánu v elektronické podobě uloženému v dokumentaci katastrálního úřadu
Vyhotovitel: Ing. Ivana Tarabová Bořivojova 23 130 00 Praha 3 ivanatarabova@seznam.cz tel. 723 315 696	Katastrální úřad souhlasí s očíslováním parcel	
Číslo plánu: 644-79/2018 Okres: Praha-západ Obec: Tuchoměřice Kat.území: Kněžvka Mapový list: Kladno 0-8/33, 0-8/34, 0-9/12	KÚ pro Středočeský kraj KP Praha-západ Hana Hrubá PGP-289/2019-210 2019.02.08 10:24:09 CET	
Dosavadním vlastníkům pozemků byla poskytnuta možnost seznámit se v terénu s průběhem navrhovaných nových hranic, které byly označeny předepsaným způsobem: plast.hran.znaky, hřeby, sloupkem plotu		



AZ DOSAVADNÍHO A NOVÉHO STAVU ÚDAJŮ KATASTRU NEMOVITOSTÍ

Dosavadní stav			Nový stav										
Označení pozemku parcelním číslem	Výměra parcely ha : m ²	Druh pozemku	Označení pozemku parcelním číslem	Výměra parcely ha : m ²	Druh pozemku	Typ stavby	Způsob využití	Způsob určení výměry	Porovnání se stavem evidence právních vztahů				
		Způsob využití			Díl přechází z pozemku označeného v				Číslo listu vlastnictví	Výměra dílu ha : m ²	Označení dílu		
					katastru nemovitostí							dřívejší poz.evidence	
86/89	5 : 93	orná půda	86/89	5 : 77	orná půda			2	86/89		726	5 : 77	
			86/115	16	orná půda			2	86/89		726	16	
86/90	1 : 49 : 69	ostat.pl. manipulační.pl.	86/90	1 : 49 : 48	ostat.pl. manipulační.pl.			2	86/90		726	1 : 49 : 48	
			86/116	21	ostat.pl. manipulační.pl.			2	86/90		726	21	
86/98	14 : 89	ostat.pl. zeleň	86/98	13 : 19	ostat.pl. zeleň			2	86/98		726	13 : 19	
			86/117	30	ostat.pl. zeleň			2	86/98		726	30	
			86/118	1 : 40	ostat.pl. zeleň			2	86/98		726	1 : 40	
86/99	13 : 88	ostat.pl. jiná plocha	86/99	13 : 46	ostat.pl. jiná plocha			2	86/99		726	13 : 46	
			86/119	42	ostat.pl. jiná plocha			2	86/99		726	42	
86/100	25 : 38	orná půda	86/100	22 : 62	orná půda			2	86/100		726	22 : 62	
			86/120	2 : 76	orná půda			2	86/100		726	2 : 76	
191/1	61 : 32	ostat.pl. ostat.komunikace	191/1	59 : 31	ostat.pl. ostat.komunikace			0	191/1		795	59 : 31	
			191/5	2 : 01	ostat.pl. ostat.komunikace			0	191/1		795	2 : 01	
193/4	79 : 64	orná půda	193/4	78 : 59	orná půda			0	193/4		519	78 : 59	
			193/5	1 : 05	orná půda			0	193/4		519	1 : 05	
196/10	8 : 14	orná půda	196/10	7 : 46	orná půda			0	196/10		795	7 : 46	
			196/53	68	orná půda			0	196/10		795	68	
196/11	6 : 51	orná půda	196/11	5 : 81	orná půda			0	196/11		795	5 : 81	
			196/54	70	orná půda			0	196/11		795	70	
196/12	1 : 15 : 18	ostat.pl. ostat.komunikace	196/12	1 : 15 : 18	ostat.pl. ostat.komunikace			0	196/12		289	1 : 15 : 18	
196/21	2 : 04 : 93	ostat.pl. jiná plocha	196/21	2 : 01 : 95	ostat.pl. jiná plocha			0	196/21		766	2 : 01 : 95	
			196/55	2 : 98	ostat.pl. jiná plocha			0	196/21		766	2 : 98	
196/26	91 : 73	orná půda	196/26	87 : 67	orná půda			0	196/26		289	87 : 67	
			196/56	4 : 06	orná půda			0	196/26		289	4 : 06	
196/27	1 : 13 : 79	orná půda	196/27	1 : 03 : 77	orná půda			0	196/27		777	1 : 03 : 77	
			196/57	10 : 02	orná půda			0	196/27		777	10 : 02	
196/35	9 : 84	orná půda	196/35	9 : 01	orná půda			0	196/35		10001	9 : 01	

MAZ DOSAVADNÍHO A NOVÉHO STAVU ÚDAJŮ KATASTRU NEMOVITOSTÍ

Dosa vadní stav			Nový stav													
Označení pozemku parcelním číslem	Výměra parcely		Druh pozemku	Označení pozemku parcelním číslem	Výměra parcely		Druh pozemku	Typ stavby	Způsob, určení výměry	Porovnání se stavem evidence právních vztahů						
	ha	m ²	Způsob využití		Způsob využití	Způsob využití	Díl přechází z pozemku označeného v			Číslo listu vlastnictví	Výměra dílu	Označení dílu				
							katastru nemovitostí	dřívejší poz.evidence								
196/42	10	93	ostat.pl. zeleň	196/58	83	orná půda		0	196/35		10001	83				
				196/42	9	34	ostat.pl. zeleň		0	196/42		289	9	34		
				196/60	1	59	ostat.pl. zeleň		0	196/42		289	1	59		
196/44	3	79	ostat.pl. ostat.komunikace													
				196/44	82	ostat.pl. ostat.komunikace		0	196/44		289	82				
				196/61	2	97	ostat.pl. ostat.komunikace		0	196/44		289	2	97		
196/48	39	15	orná půda	196/48	33	72	orná půda		0	196/48		10001	33	72		
				196/62	5	43	orná půda		0	196/48		10001	5	43		
196/49	1	44	orná půda	196/49	1	36	70	orná půda		0	196/49		665	1	36	70
				196/63	7	42	orná půda		0	196/49		665	7	42		
196/50	15	96	orná půda	196/50	11	72	orná půda		0	196/50		665	11	72		
				196/64	4	24	orná půda		0	196/50		665	4	24		
196/51	29	25	orná půda	196/51	26	39	orná půda		2	196/51		665	26	39		
				196/65	2	86	orná půda		2	196/51		665	2	86		
	18	11	56		18	11	57									

Výkaz údajů o bonitovaných půdně ekologických jednotkách (BPEJ) k parcelám nového stavu

Parcelní číslo podle		Kód BPEJ	Výměra dílu		BPEJ na dílu parcely	Parcelní číslo podle		Kód BPEJ	Výměra dílu		BPEJ na dílu parcely
katastru nemovitostí	zjednodušené evidence		ha	m ²		katastru nemovitostí	zjednodušené evidence		ha	m ²	
86/59		21000	5	18		86/77		21000	82	52	
86/109		21000	3	49		86/113		21000	3	27	
86/67		21000	1	62	78	86/87		21000	7	49	
		23716	2	83							
86/110		21000		29	86/114		21000		65		
		23716	1	25							
86/68		21000	28	99	86/115		21000		16		
86/111		21000		35	86/100		21000		22	62	
86/74		21000	84	00	86/120		21000		2	76	
86/112		21000	1	79	193/4		21000	74	38		
							23716		4	21	

z údajů o bonitovaných půdně ekologických jednotkách (BPEJ) k parcelám nového stavu

Parcelní číslo podle		Kód BPEJ	Výměra drlu		BPEJ na drlu parcely	Parcelní číslo podle		Kód BPEJ	Výměra drlu		BPEJ na drlu parcely
tr. číslo	zjednodušené evidence		ha	m ²		katastru nemovitostí	zjednodušené evidence		ha	m ²	
193/5	751762/05	23716	1.05			196/48	751686/1	21000	33.72		
196/10	751831/9	21000	7.46			196/62	751704/4	21000	5.43		
196/53	751833/09	21000	.68			196/49	751734/1	21000	60.61		
196/11	751834/2	21000	5.81				751734/2	23716	76.09		
196/54	751837/3	21000	.70			196/63	751739/1	21000	5.18		
196/26	751838/2	21000	87.67				751739/2	23716	2.24		
196/56	751839/4	21000	4.06			196/50	751842/1	21000	11.72		
196/27	751840/1	21000	1.03.77			196/64	751844/1	21000	4.24		
196/57	751841/2	21000	10.02			196/51	751845/1	21000	26.39		
196/35	751842/3	21000	9.01			196/65	751846/1	21000	2.86		
196/58	751843/4	21000	.83				751847/1				

Seznam souřadnic (S-JTSK)

Souřadnice pro zápis do KN

Y X Kód kv. Poznámka

zřívka (771350)

35-2	751631.78	1038067.07	8	
165-3	751690.31	1038028.60	8	
165-4	751678.79	1038035.28	8	barva
165-5	751660.67	1038036.70	8	
233-3	751654.03	1038021.05	3	
294-13	751762.89	1037999.87	3	sloupek plotu
340-134	752147.37	1037618.27	8	kolík
340-138	752101.71	1037658.80	8	kolík
412-31	751886.56	1037928.61	3	
412-32	751891.91	1037924.60	3	
412-52	751884.24	1037927.40	3	
412-53	751889.67	1037921.49	3	
441-3	752082.54	1037690.33	3	kolík
441-6	752143.63	1037641.54	3	kolík
441-9	752254.14	1037776.56	3	
441-11	752091.29	1037682.78	3	kolík
441-13	752183.78	1037796.35	3	
469-1	751982.26	1037814.60	3	kolík
469-5	752045.98	1037894.03	3	
469-6	751952.88	1037851.96	3	kolík
469-7	752005.29	1037917.29	3	
469-26	751992.42	1037994.13	3	
469-27	751912.73	1037894.33	3	kolík
470-2	752035.70	1037739.26	3	
488-1	751833.44	1037835.68	3	
488-2	751823.22	1037959.84	8	
488-6	751868.11	1037832.98	8	
488-7	751825.59	1037836.35	3	
503-55	751989.32	1037803.90	3	
503-56	751986.90	1037811.59	3	
503-63	751998.21	1037814.46	3	
503-64	751988.30	1037813.48	3	
551-18	751755.96	1037980.12	3	
551-19	751757.54	1037981.86	3	
551-20	751759.68	1037983.33	3	
551-27	751815.09	1037963.73	8	kolík
551-28	751693.56	1038025.96	8	kolík
551-34	751746.60	1037986.38	8	
551-35	751746.14	1037984.89	3	
551-80	751748.09	1037967.74	8	
601-5	752111.99	1037726.12	3	
601-6	752059.84	1037769.05	3	
601-12	752077.38	1037697.99	3	
601-13	752077.45	1037700.98	3	
601-18	752070.93	1037706.65	3	
601-19	752070.00	1037706.30	3	
611-2884	752195.43	1037601.12	8	
611-2902	752153.03	1037622.20	8	barva
612-1070	752175.20	1037622.21	8	kolík
612-1074	752157.65	1037631.42	8	kolík
612-1121	751859.76	1037932.07	8	kolík
617-18	751922.98	1037756.75	3	
617-41	751978.93	1037799.67	3	kolík
617-59	752004.10	1037743.36	3	
617-60	751997.59	1037738.99	3	
617-70	751994.61	1037583.03	3	
1	752126.18	1037632.11	3	plast.hran.znak
2	752147.70	1037615.14	8	plast.hran.znak
3	752155.77	1037620.84	8	plast.hran.znak
4	752169.07	1037625.43	8	plast.hran.znak
5	752169.46	1037625.50	3	plast.hran.znak
6	752171.09	1037628.31	3	plast.hran.znak
7	752144.48	1037643.79	3	plast.hran.znak
8	752134.87	1037650.90	3	plast.hran.znak
9	752121.89	1037661.38	3	plast.hran.znak
10	752119.28	1037663.57	3	plast.hran.znak
11	752101.32	1037676.98	3	plast.hran.znak
12	752089.90	1037687.65	3	plast.hran.znak
13	752084.81	1037693.08	3	plast.hran.znak
14	752065.79	1037711.39	3	plast.hran.znak
15	752057.54	1037719.97	3	plast.hran.znak
17	752036.85	1037740.68	3	plast.hran.znak
18	751909.52	1037899.75	3	plast.hran.znak
19	752024.21	1037758.85	3	plast.hran.znak
20	752017.07	1037769.13	3	plast.hran.znak
21	751987.06	1037812.75	3	plast.hran.znak
22	751985.79	1037814.66	3	plast.hran.znak
23	751997.93	1037797.16	3	plast.hran.znak
24	751987.23	1037812.04	3	plast.hran.znak
25	751983.96	1037816.73	3	plast.hran.znak
26	751978.40	1037825.16	3	plast.hran.znak
27	751978.51	1037825.23	3	plast.hran.znak
28	751966.38	1037842.20	3	plast.hran.znak
29	751915.64	1037897.97	3	plast.hran.znak
30	751893.34	1037914.33	3	plast.hran.znak
31	751891.33	1037922.98	3	plast.hran.znak
32	751885.43	1037928.02	3	hřeb


Seznam souřadnic (S-JTSK)


Číslo bodu Souřadnice pro zápis do KN

Y X Kód kv. Poznámka

33	751881.04	1037933.02	3	plast.hran.znak
34	751853.30	1037955.82	3	plast.hran.znak
35	751838.03	1037964.50	3	plast.hran.znak
36	751818.39	1037975.63	3	plast.hran.znak
37	751796.04	1037988.18	3	plast.hran.znak
38	751668.87	1038034.46	8	plast.hran.znak
39	751668.44	1038032.10	3	plast.hran.znak
40	751688.70	1038025.04	3	plast.hran.znak
41	751704.81	1038015.32	3	plast.hran.znak
42	751705.33	1038016.17	3	plast.hran.znak
43	751734.30	1037999.98	3	plast.hran.znak
44	751744.30	1037986.35	3	plast.hran.znak
45	751756.30	1037980.92	3	hřeb
46	751756.51	1037980.72	3	hřeb
47	751758.70	1037982.66	3	hřeb
48	751799.15	1037962.51	3	plast.hran.znak
49	751798.69	1037960.15	3	plast.hran.znak
50	751815.22	1037951.96	3	plast.hran.znak
51	751816.20	1037953.70	3	plast.hran.znak
52	751842.68	1037931.09	3	plast.hran.znak
53	751841.97	1037930.31	3	plast.hran.znak
54	751844.31	1037928.20	3	plast.hran.znak
55	751843.25	1037926.80	3	plast.hran.znak
56	751854.40	1037916.76	3	plast.hran.znak
57	751855.67	1037918.18	3	plast.hran.znak
58	751858.12	1037915.97	3	plast.hran.znak
59	751859.73	1037917.76	3	plast.hran.znak
60	751863.54	1037917.95	3	plast.hran.znak
61	751899.19	1037885.84	3	plast.hran.znak
62	751966.06	1037807.49	3	plast.hran.znak
63	751979.58	1037786.66	3	plast.hran.znak
64	751993.19	1037751.92	3	plast.hran.znak
65	752003.00	1037739.20	3	plast.hran.znak
66	752082.85	1037667.61	3	plast.hran.znak
67	752086.48	1037664.42	3	plast.hran.znak
68	752110.38	1037644.36	3	plast.hran.znak
69	752096.94	1037655.42	8	hřeb
70	752046.91	1037702.06	3	plast.hran.znak
71	752014.25	1037739.16	3	plast.hran.znak
72	752011.09	1037741.32	3	plast.hran.znak
73	752007.25	1037741.39	3	plast.hran.znak
74	752005.01	1037740.52	3	plast.hran.znak
75	751995.07	1037764.12	3	plast.hran.znak
76	751987.18	1037775.29	3	plast.hran.znak
77	751995.14	1037755.29	3	plast.hran.znak
78	751996.25	1037759.00	3	plast.hran.znak
79	751996.18	1037761.69	3	plast.hran.znak
80	751935.19	1037848.85	3	plast.hran.znak
81	751860.90	1037918.52	8	plast.hran.znak
82	751862.20	1037918.61	3	plast.hran.znak
83	751860.21	1037918.17	3	plast.hran.znak
84	751843.57	1037933.89	3	plast.hran.znak
85	751842.16	1037936.45	3	plast.hran.znak
86	751815.95	1037953.26	8	plast.hran.znak
87	751824.11	1037949.02	8	plast.hran.znak
88	751833.19	1037943.05	3	plast.hran.znak
89	751742.43	1037994.33	3	plast.hran.znak
90	751688.09	1038025.28	8	plast.hran.znak
91	751675.58	1038030.30	3	plast.hran.znak
92	751955.74	1037855.52	3	plast.hran.znak
93	751935.34	1037878.61	3	plast.hran.znak
94	751670.82	1038040.67	8	plast.hran.znak
95	752145.15	1037643.40	3	plast.hran.znak
96	752092.94	1037684.81	3	plast.hran.znak
97	752077.43	1037700.18	3	
98	752070.77	1037706.59	3	
99	751991.35	1037806.31	3	
100	751890.97	1037923.29	3	
101	751746.31	1037985.44	8	
102	751746.69	1037985.27	8	
103	751973.72	1037795.68	3	plast.hran.znak
104	752001.26	1037741.45	3	
105	751994.00	1037750.87	3	
106	752147.29	1037612.13	8	plast.hran.znak
107	751991.88	1037748.74	3	kolík
108	751996.50	1037753.77	3	
110	751733.81	1037999.10	3	plast.hran.znak
111	751744.04	1037991.07	3	plast.hran.znak
112	751732.82	1038000.80	3	hřeb
113	751732.94	1038001.06	3	hřeb
114	751730.25	1038002.49	3	hřeb
115	751730.14	1038002.26	3	hřeb
116	751711.15	1038012.74	3	plast.hran.znak

3

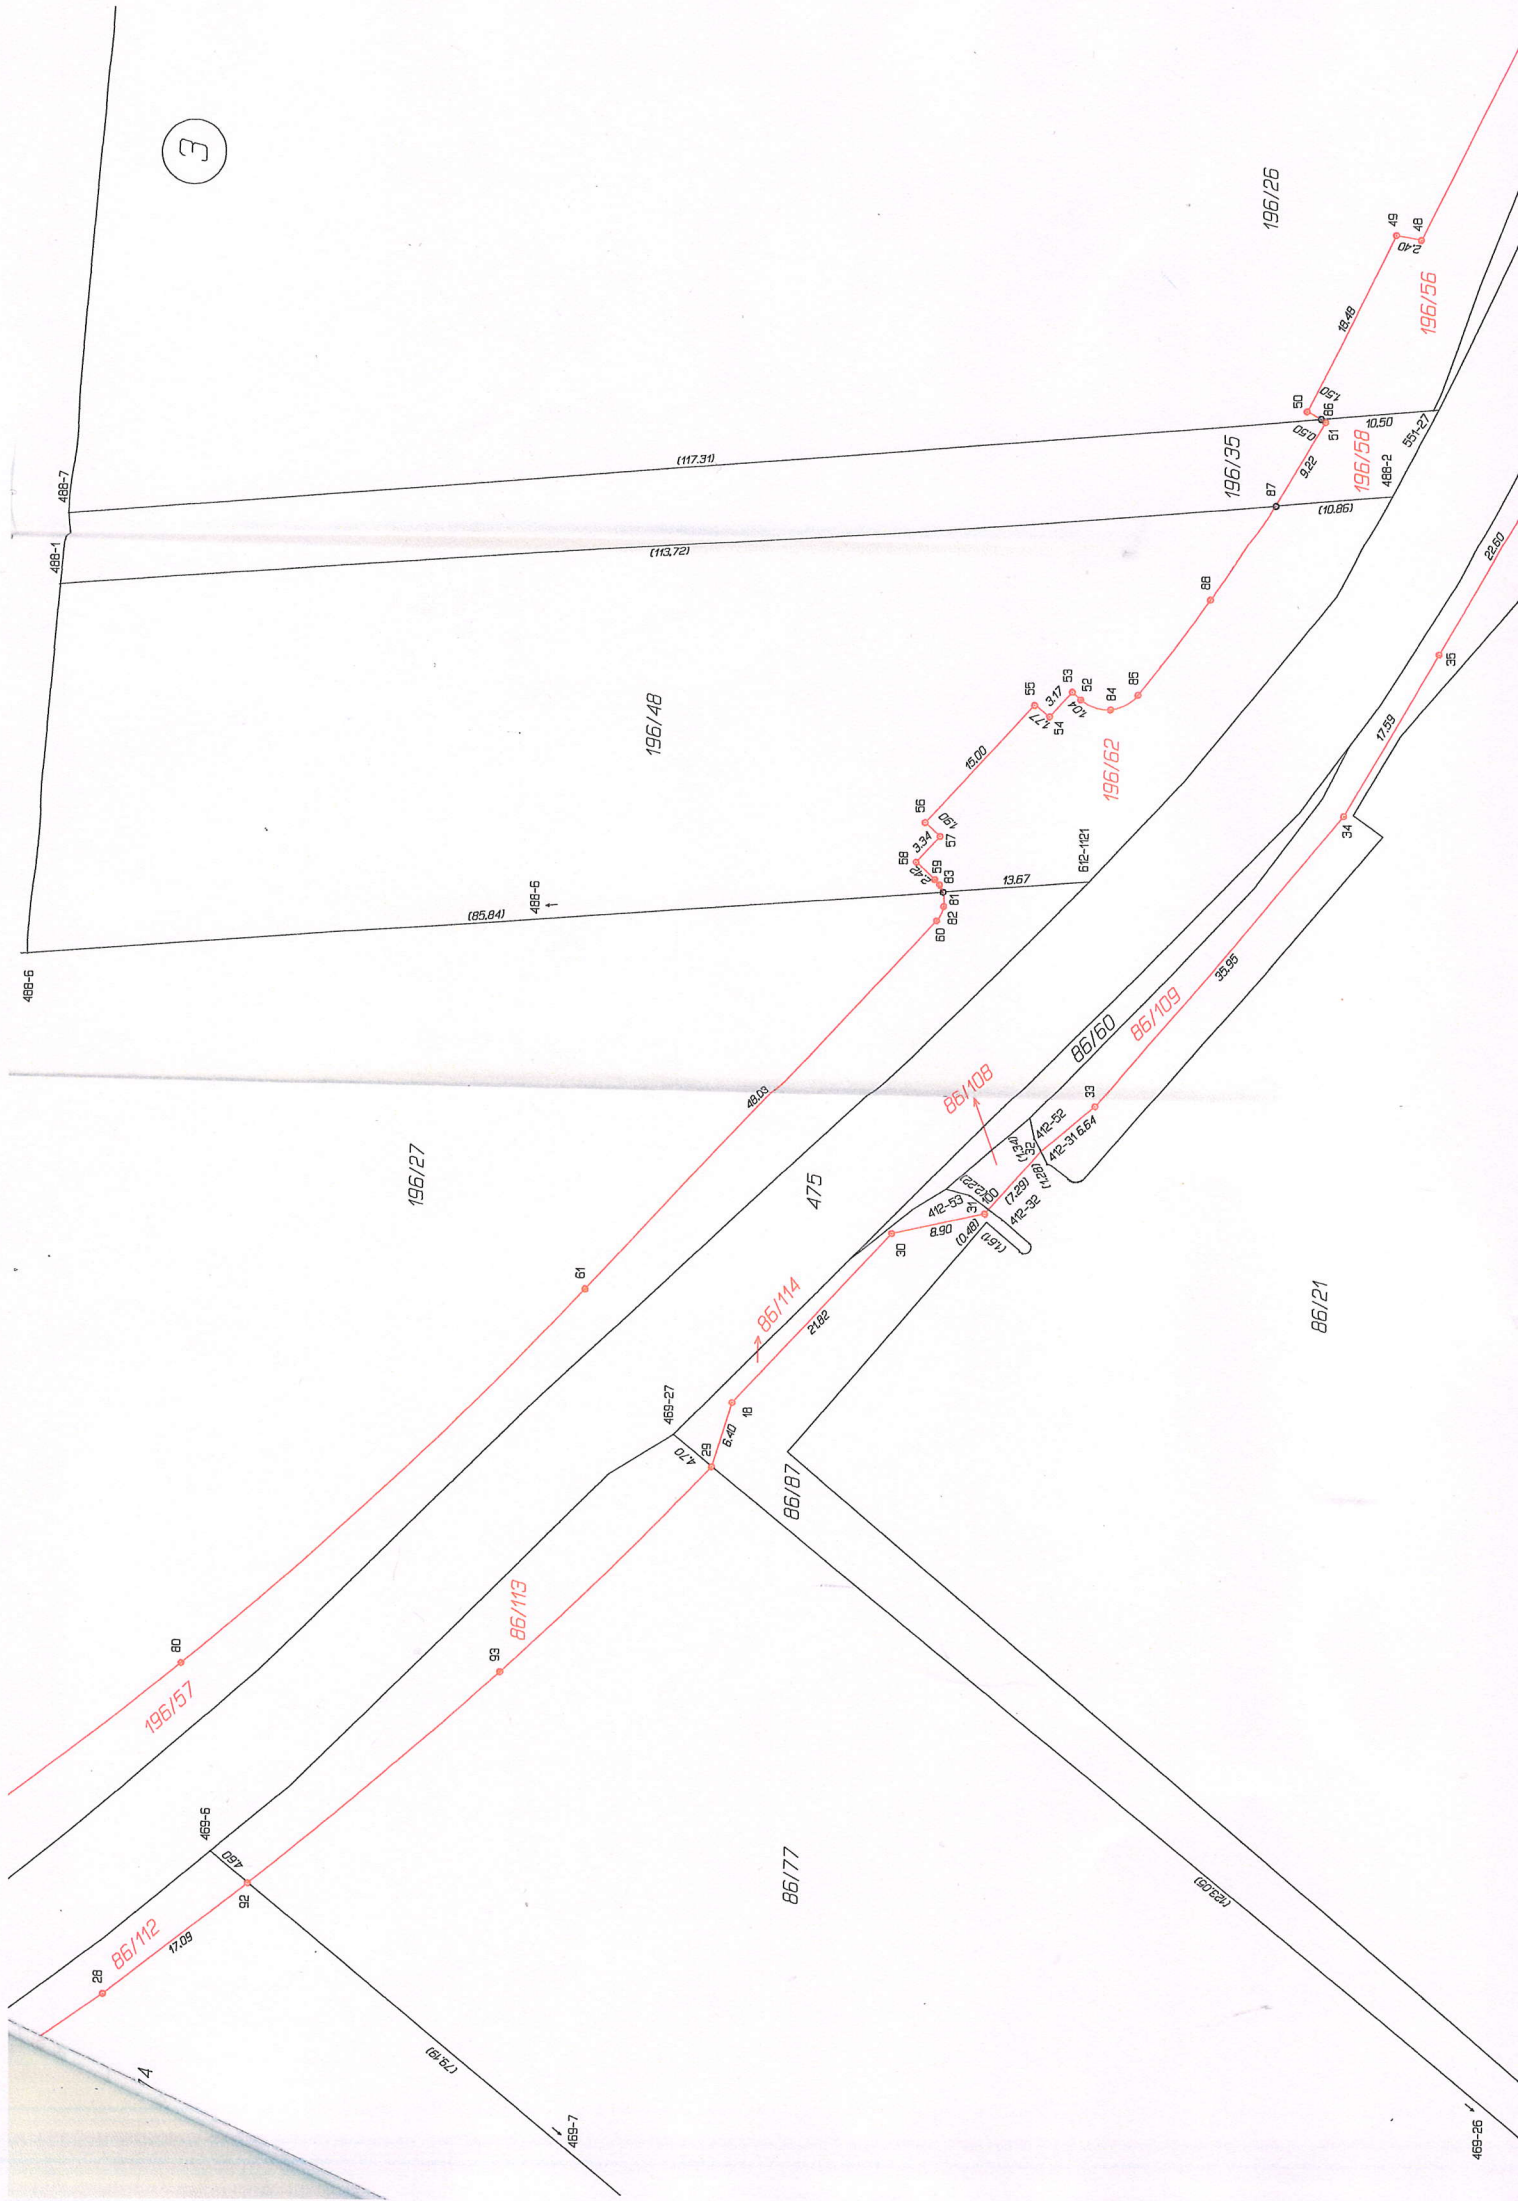

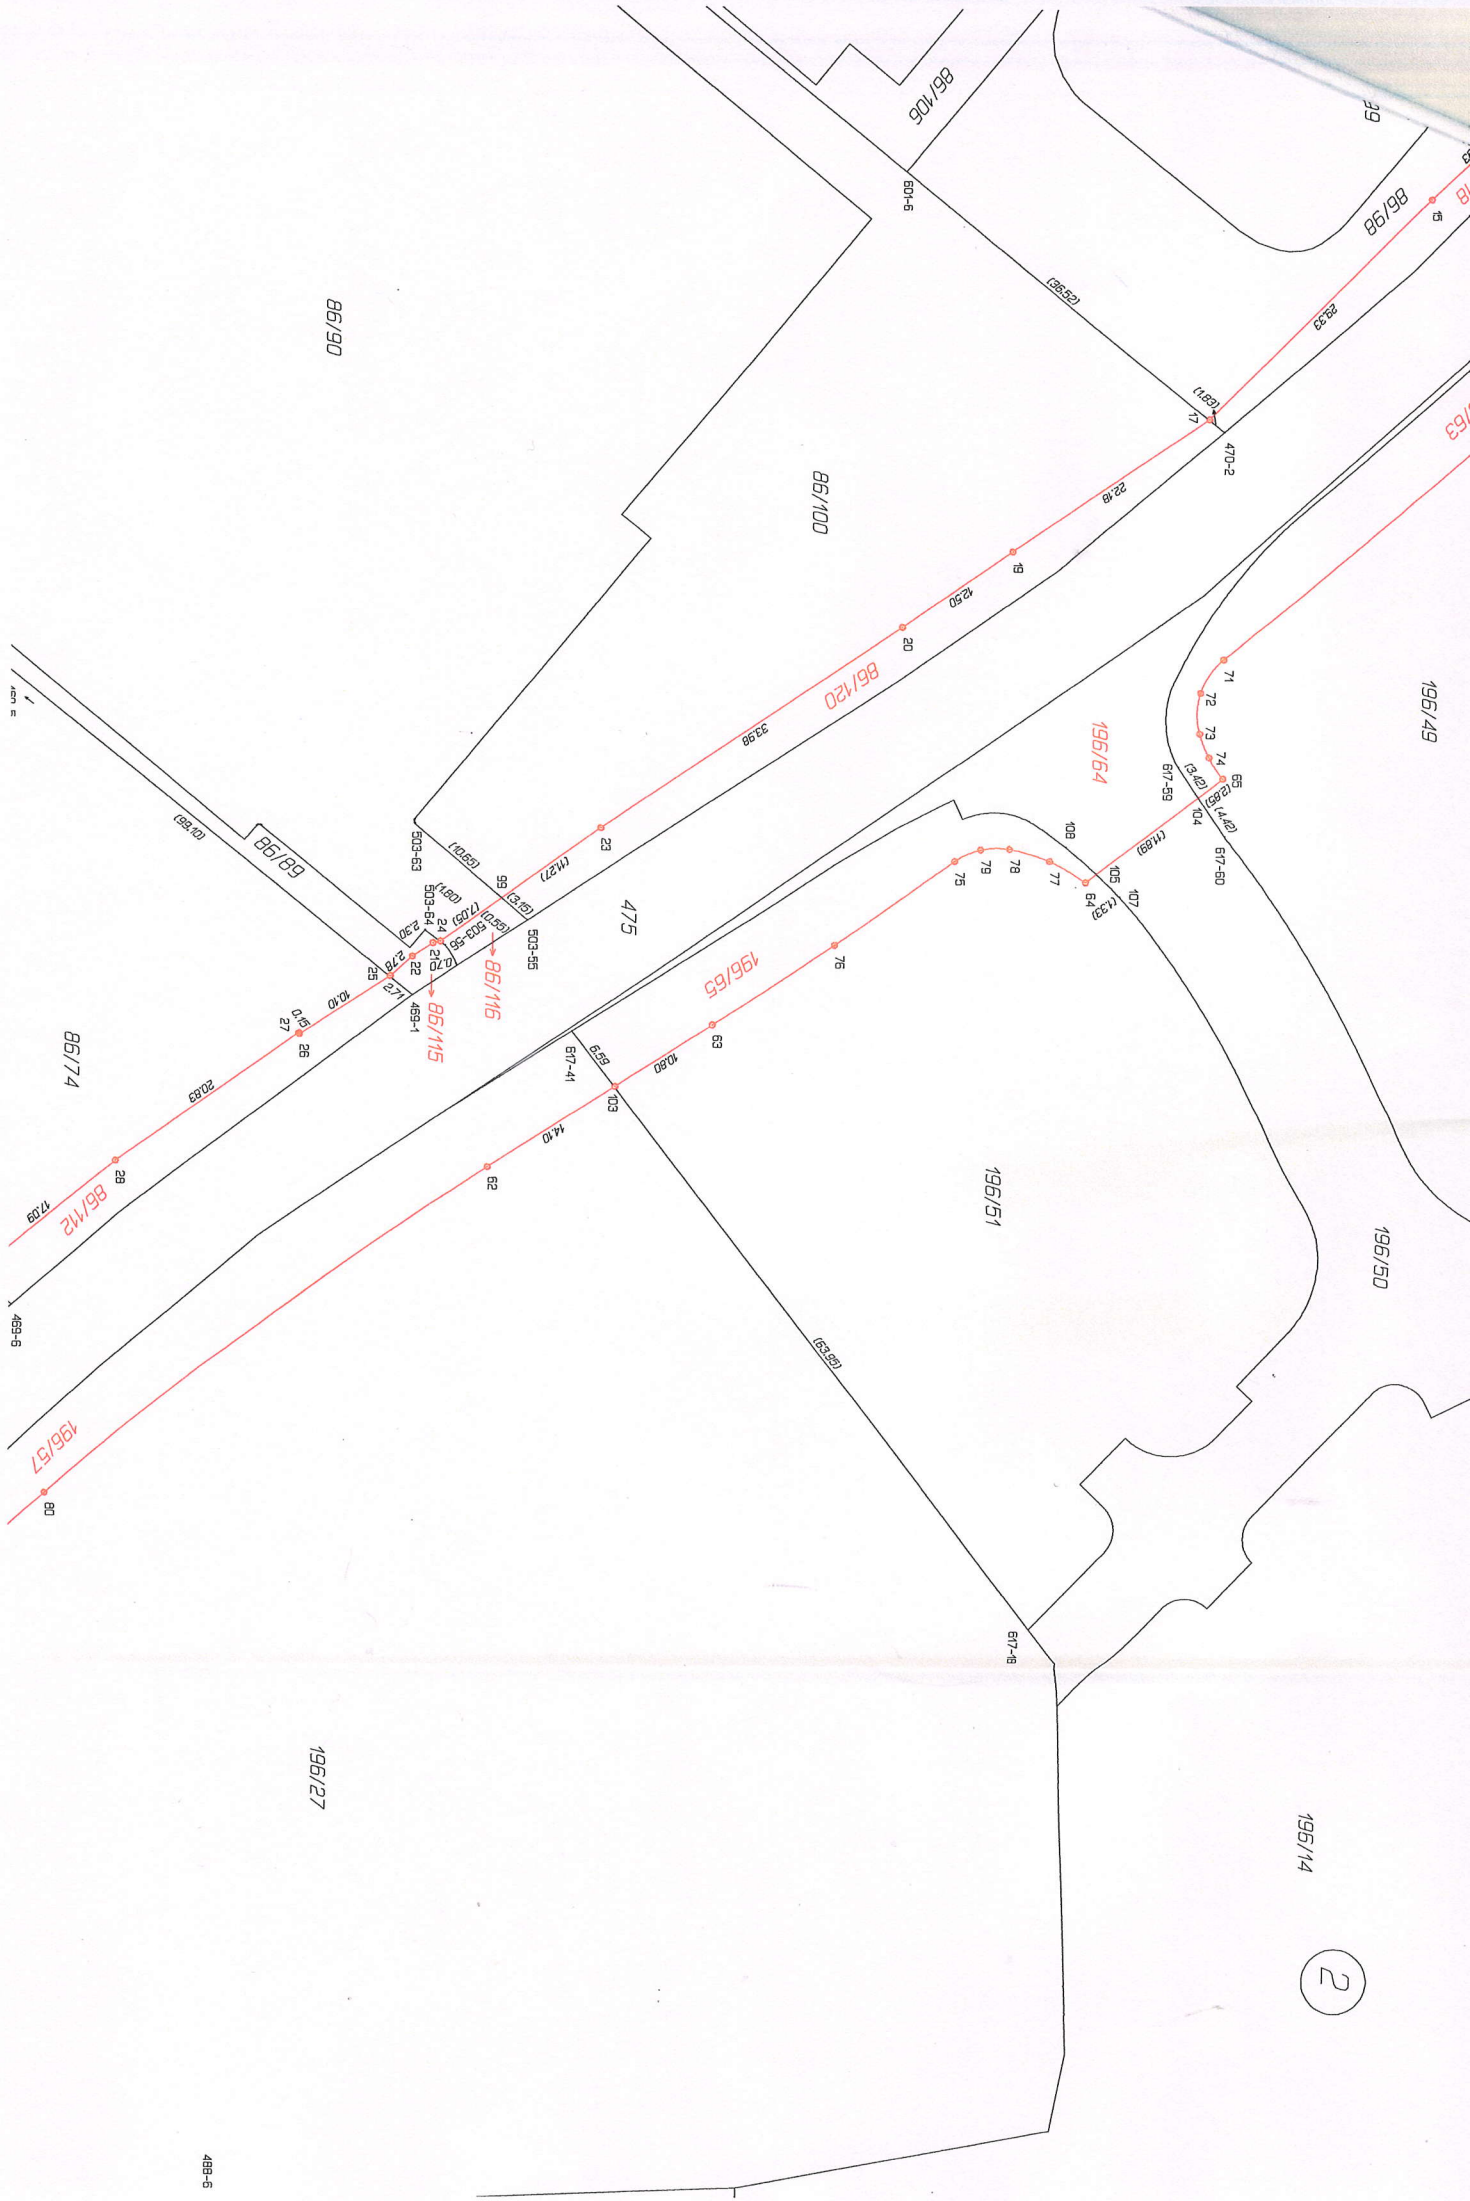

1

Klad listů grafických příloh

