


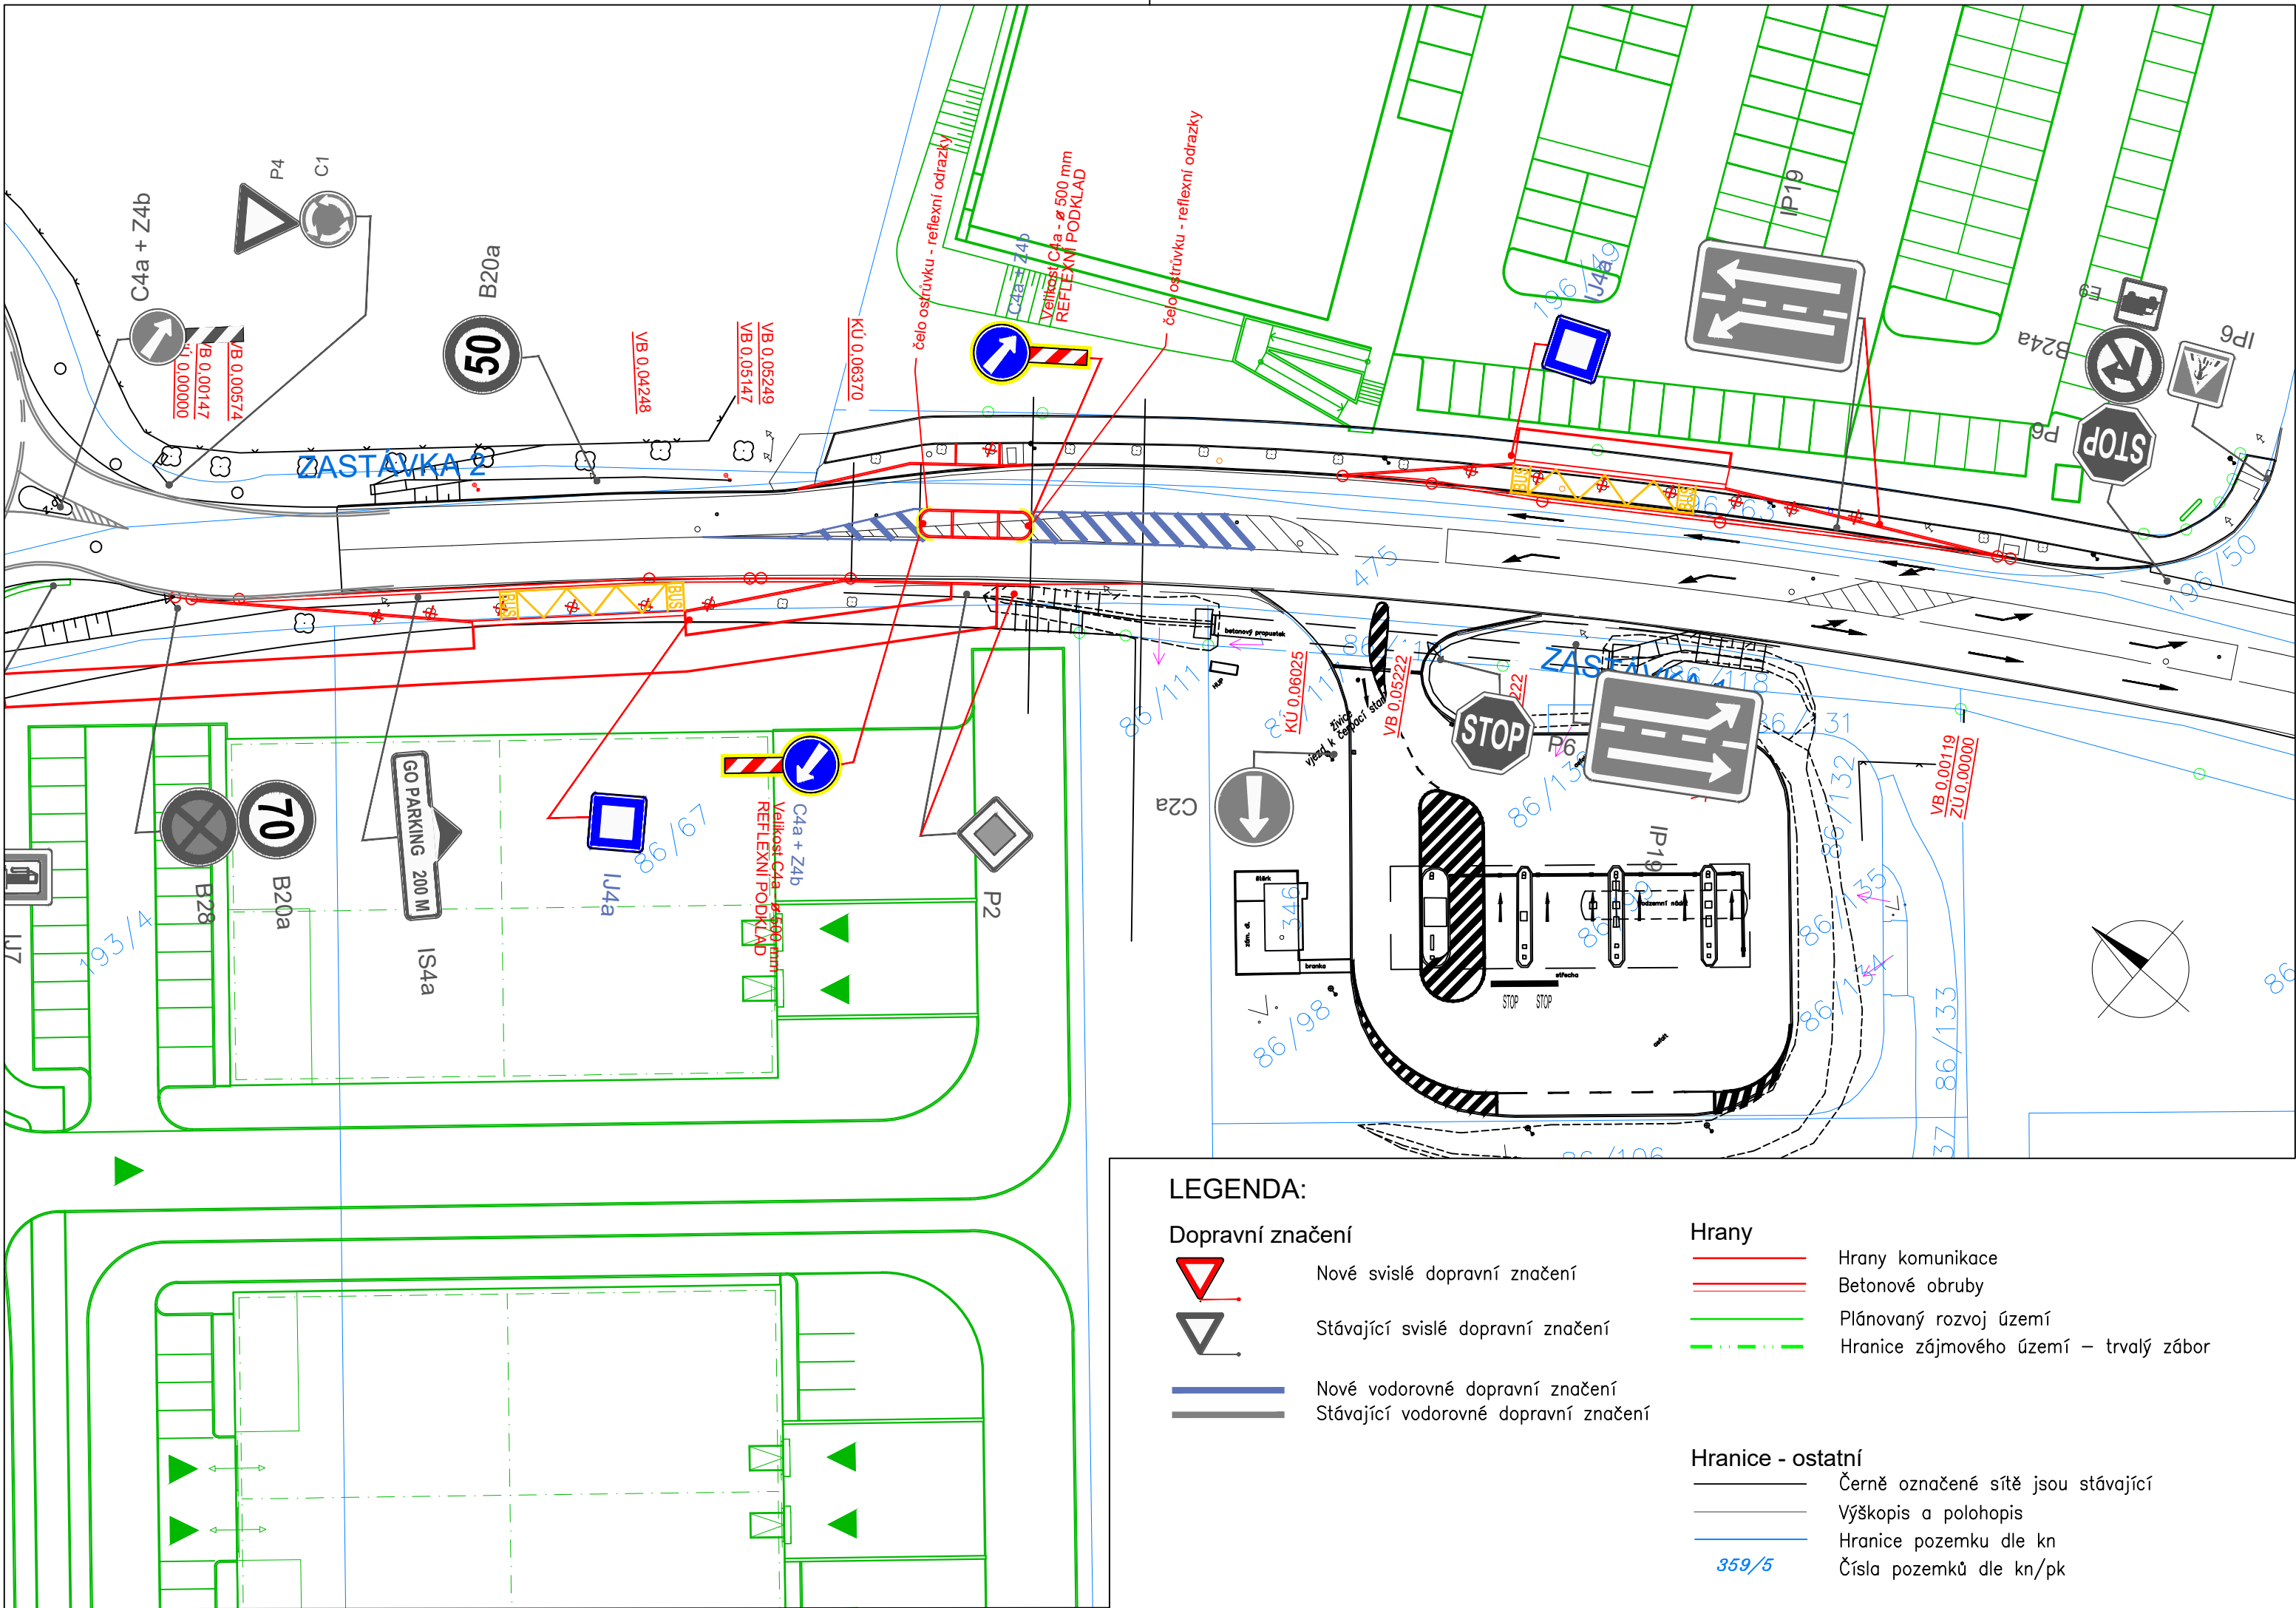

LEGENDA:

Dopravní značení

-  Nové svislé dopravní značení
-  Stávající svislé dopravní značení
-  Nové vodorovné dopravní značení
-  Stávající vodorovné dopravní značení

Hrany

-  Hrany komunikace
-  Betonové obruby
-  Plánovaný rozvoj území
-  Hranice zájmového území – trvalý zábor

Hranice - ostatní

-  Černě označené sítě jsou stávající
-  Výškopis a polohopis
-  Hranice pozemku dle kn
-  Číslo pozemků dle kn/pk

Pořizovatel

AIR DEPO a.s.

Dusova 2585/2, 120 00, Praha 2 - Vinohrady
email: info@airinvestgroup.com
www.airinvestgroup.com

Generální projektant

Atelier

ATELIER 6, s.r.o.
Rokycanova 30, 130 00, Praha 3 - Žitkov
email: os@atelier.cz, www.os.cz
tel.: 222591250

Projektant části

ŠTĚPA Projektce, s.r.o.
Baranova 36, 130 00, Praha 3 - Žitkov
email: michal.stepanik@stjpa.cz
tel.: +420 734544624

Hlavní architekt	Ing. arch. Michal Nekola
Zodp. projektant	Ing. Michal Štěpáník
Vypracoval	Ing. Michal Štěpáník
Štupěň PD	DÚSP
Datum	10 / 2021
Měřítko	1:500
Formát	3xA4
Ákce	

Autobusová
zastávka
Tuchoměřice

Název výkresu

Situace dopravního značení

Číslo výkresu

D.1.1.3

Razítko a číslo paré