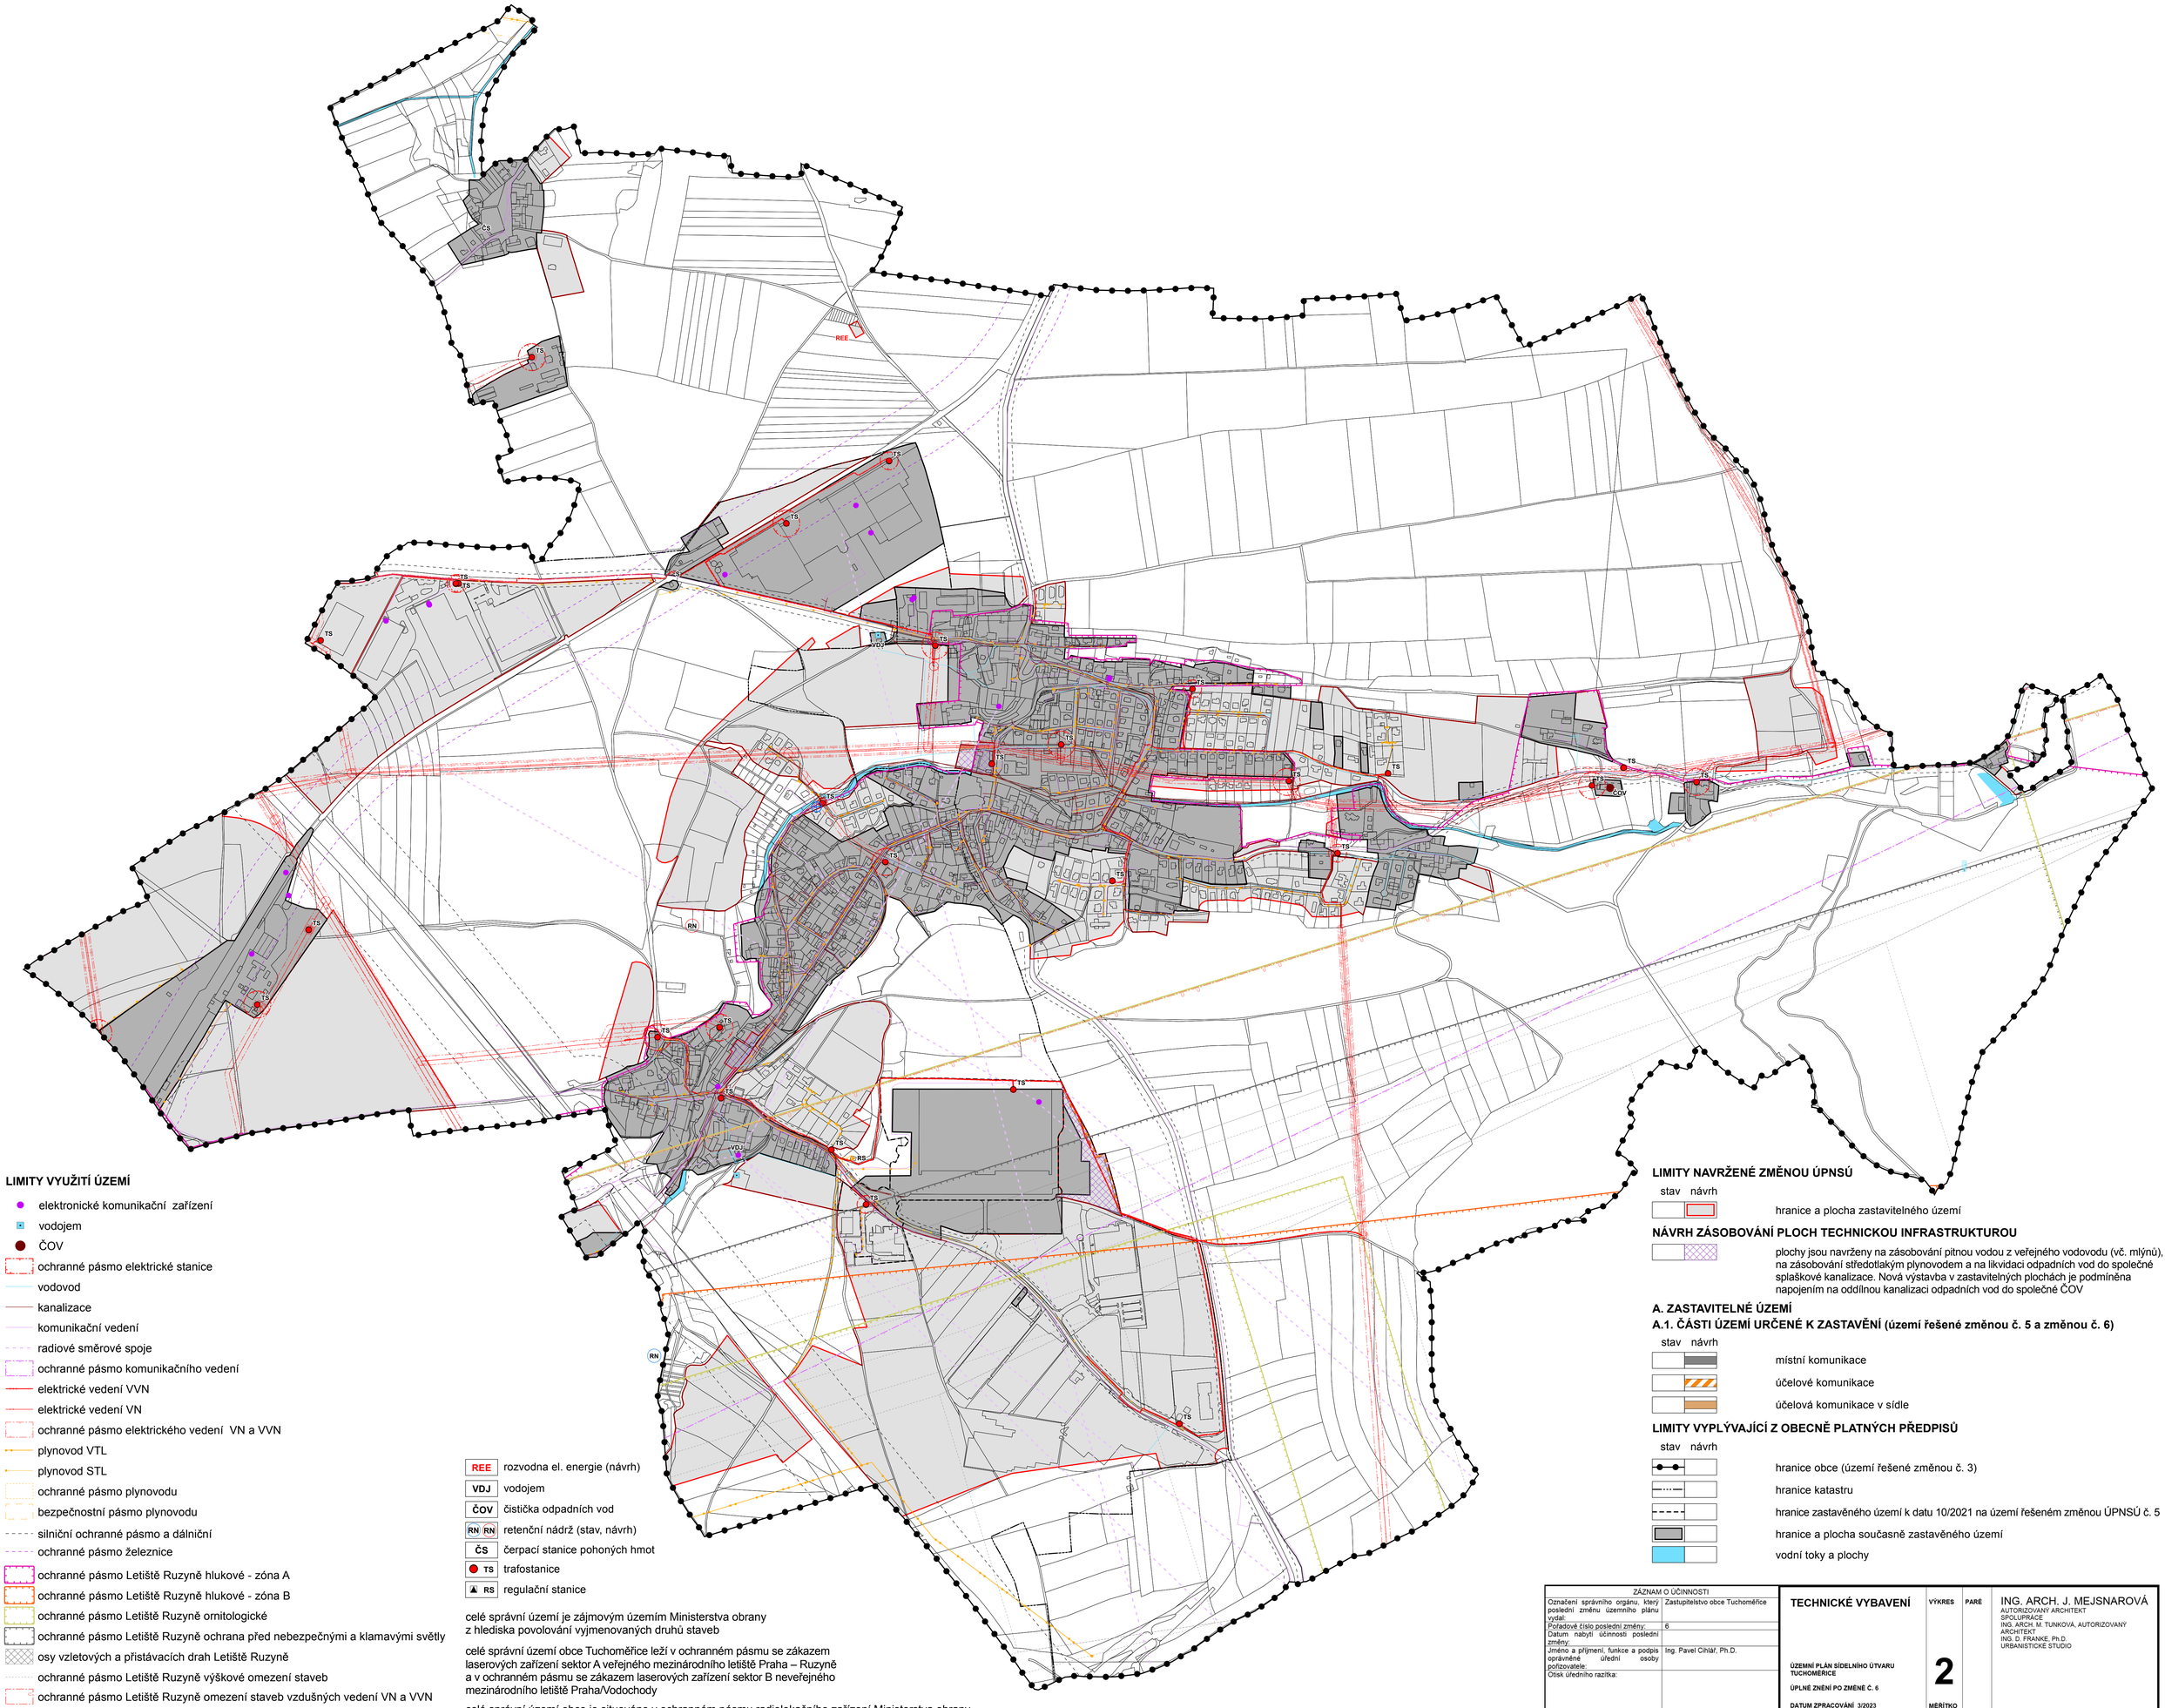

LIMITY VYUŽITÍ ÚZEMÍ

- elektronické komunikační zařízení
- vodojem
- ČOV
- ochranné pásmo elektrické stanice
- vodovod
- kanalizace
- komunikační vedení
- radiové směrové spoje
- ochranné pásmo komunikačního vedení
- elektrické vedení VVN
- elektrické vedení VN
- ochranné pásmo elektrického vedení VN a VVN
- plynovod VTL
- plynovod STL
- ochranné pásmo plynovodu
- bezpečnostní pásmo plynovodu
- silniční ochranné pásmo a dálniční
- ochranné pásmo železnice
- ochranné pásmo Letiště Ruzyně hlukové - zóna A
- ochranné pásmo Letiště Ruzyně hlukové - zóna B
- ochranné pásmo Letiště Ruzyně ornitologické
- ochranné pásmo Letiště Ruzyně ochrana před nebezpečnými a klamavými světly
- osy vzletových a přistávacích drah Letiště Ruzyně
- ochranné pásmo Letiště Ruzyně výškové omezení staveb
- ochranné pásmo Letiště Ruzyně omezení staveb vzdušných vedení VN a VVN
- ochranné pásmol radaru Kbely

REE	rozvodna el. energie (návrh)
VDJ	vodojem
ČOV	čistička odpadních vod
RN RN	retenční nádrž (stav, návrh)
ČS	čerpací stanice pohoných hmot
TS	trafostanice
RS	regulační stanice

celé správní území je zájmovým územím Ministerstva obrany z hlediska povolování vyjmenovaných druhů staveb

celé správní území obce Tuchoměřice leží v ochranném pásmu se zákazem laserových zařízení sektor A veřejného mezinárodního letiště Praha – Ruzyně a v ochranném pásmu se zákazem laserových zařízení sektor B neveřejného mezinárodního letiště Praha/Vodochody

celé správní území obce je situováno v ochranném pásmu radiolokačního zařízení Ministerstva obrany

LIMITY NAVRŽENÉ ZMĚNOU ÚPNSÚ

stav návrh

- hranice a plocha zastavitelného území

NÁVRH ZÁSOBOVÁNÍ PLOCH TECHNICKOU INFRASTRUKTUROU

- plochy jsou navrženy na zásobování pitnou vodou z veřejného vodovodu (vč. mlýnů), na zásobování středotlakým plynovodem a na likvidaci odpadních vod do společné splaškové kanalizace. Nová výstavba v zastavitelných plochách je podmíněna napojením na oddílnou kanalizaci odpadních vod do společné ČOV

A. ZASTAVITELNÉ ÚZEMÍ

A.1. ČÁSTI ÚZEMÍ URČENÉ K ZASTAVĚNÍ (území řešené změnou č. 5 a změnou č. 6)

stav návrh

- místní komunikace
- účelové komunikace
- účelová komunikace v sídle

LIMITY VYPLÝVAJÍCÍ Z OBECNĚ PLATNÝCH PŘEDPISŮ

stav návrh

- hranice obce (území řešené změnou č. 3)
- hranice katastru
- hranice zastavěného území k datu 10/2021 na území řešeném změnou ÚPNSÚ č. 5
- hranice a plocha současně zastavěného území
- vodní toky a plochy

ZÁZNAM O ÚČINNOSTI	
Označení správního orgánu, který poslední změnu územního plánu vydal:	Zastupitelstvo obce Tuchoměřice
Pořadově číslo poslední změny:	6
Datum nabytí účinnosti poslední změny:	
Jméno a příjmení, funkce a podpis oprávněné úřední osoby pořizovatele:	Ing. Pavel Cihlář, Ph.D.
Otisk úředního razítka:	

TECHNICKÉ VYBAVENÍ

ÚZEMNÍ PLÁN SÍDELNÍHO ÚTVARU TUCHOMĚŘICE

ÚPLNÉ ZNĚNÍ PO ZMĚNĚ Č. 6

DATUM ZPRACOVÁNÍ 3/2023

VÝKRES **2**

MĚŘÍTKO 1 : 5 000

PARÉ

ING. ARCH. J. MEJSNAROVÁ
AUTORIZOVANÝ ARCHITEKT
SPOLUPRÁCE
ING. ARCH. M. TUNKOVÁ, AUTORIZOVANÝ ARCHITEKT
ING. D. FRANKE, Ph.D.
URBANISTICKÉ STUDIO